


Схема расположения земельного участка на кадастровом плане территории

Площадь формируемого земельного участка: 456 кв.м
Номер кадастрового квартала: 50:14:0050415

Геоданные МСК-50.2

Имя точки	X, м	Y, м
:ЗУ1 (площадь 456 кв.м.)		
н1	487 451,90	2 217 763,26
н2	487 439,00	2 217 784,86
н3	487 423,03	2 217 776,13
н4	487 426,21	2 217 771,20
н5	487 435,82	2 217 754,46
н1	487 451,90	2 217 763,26

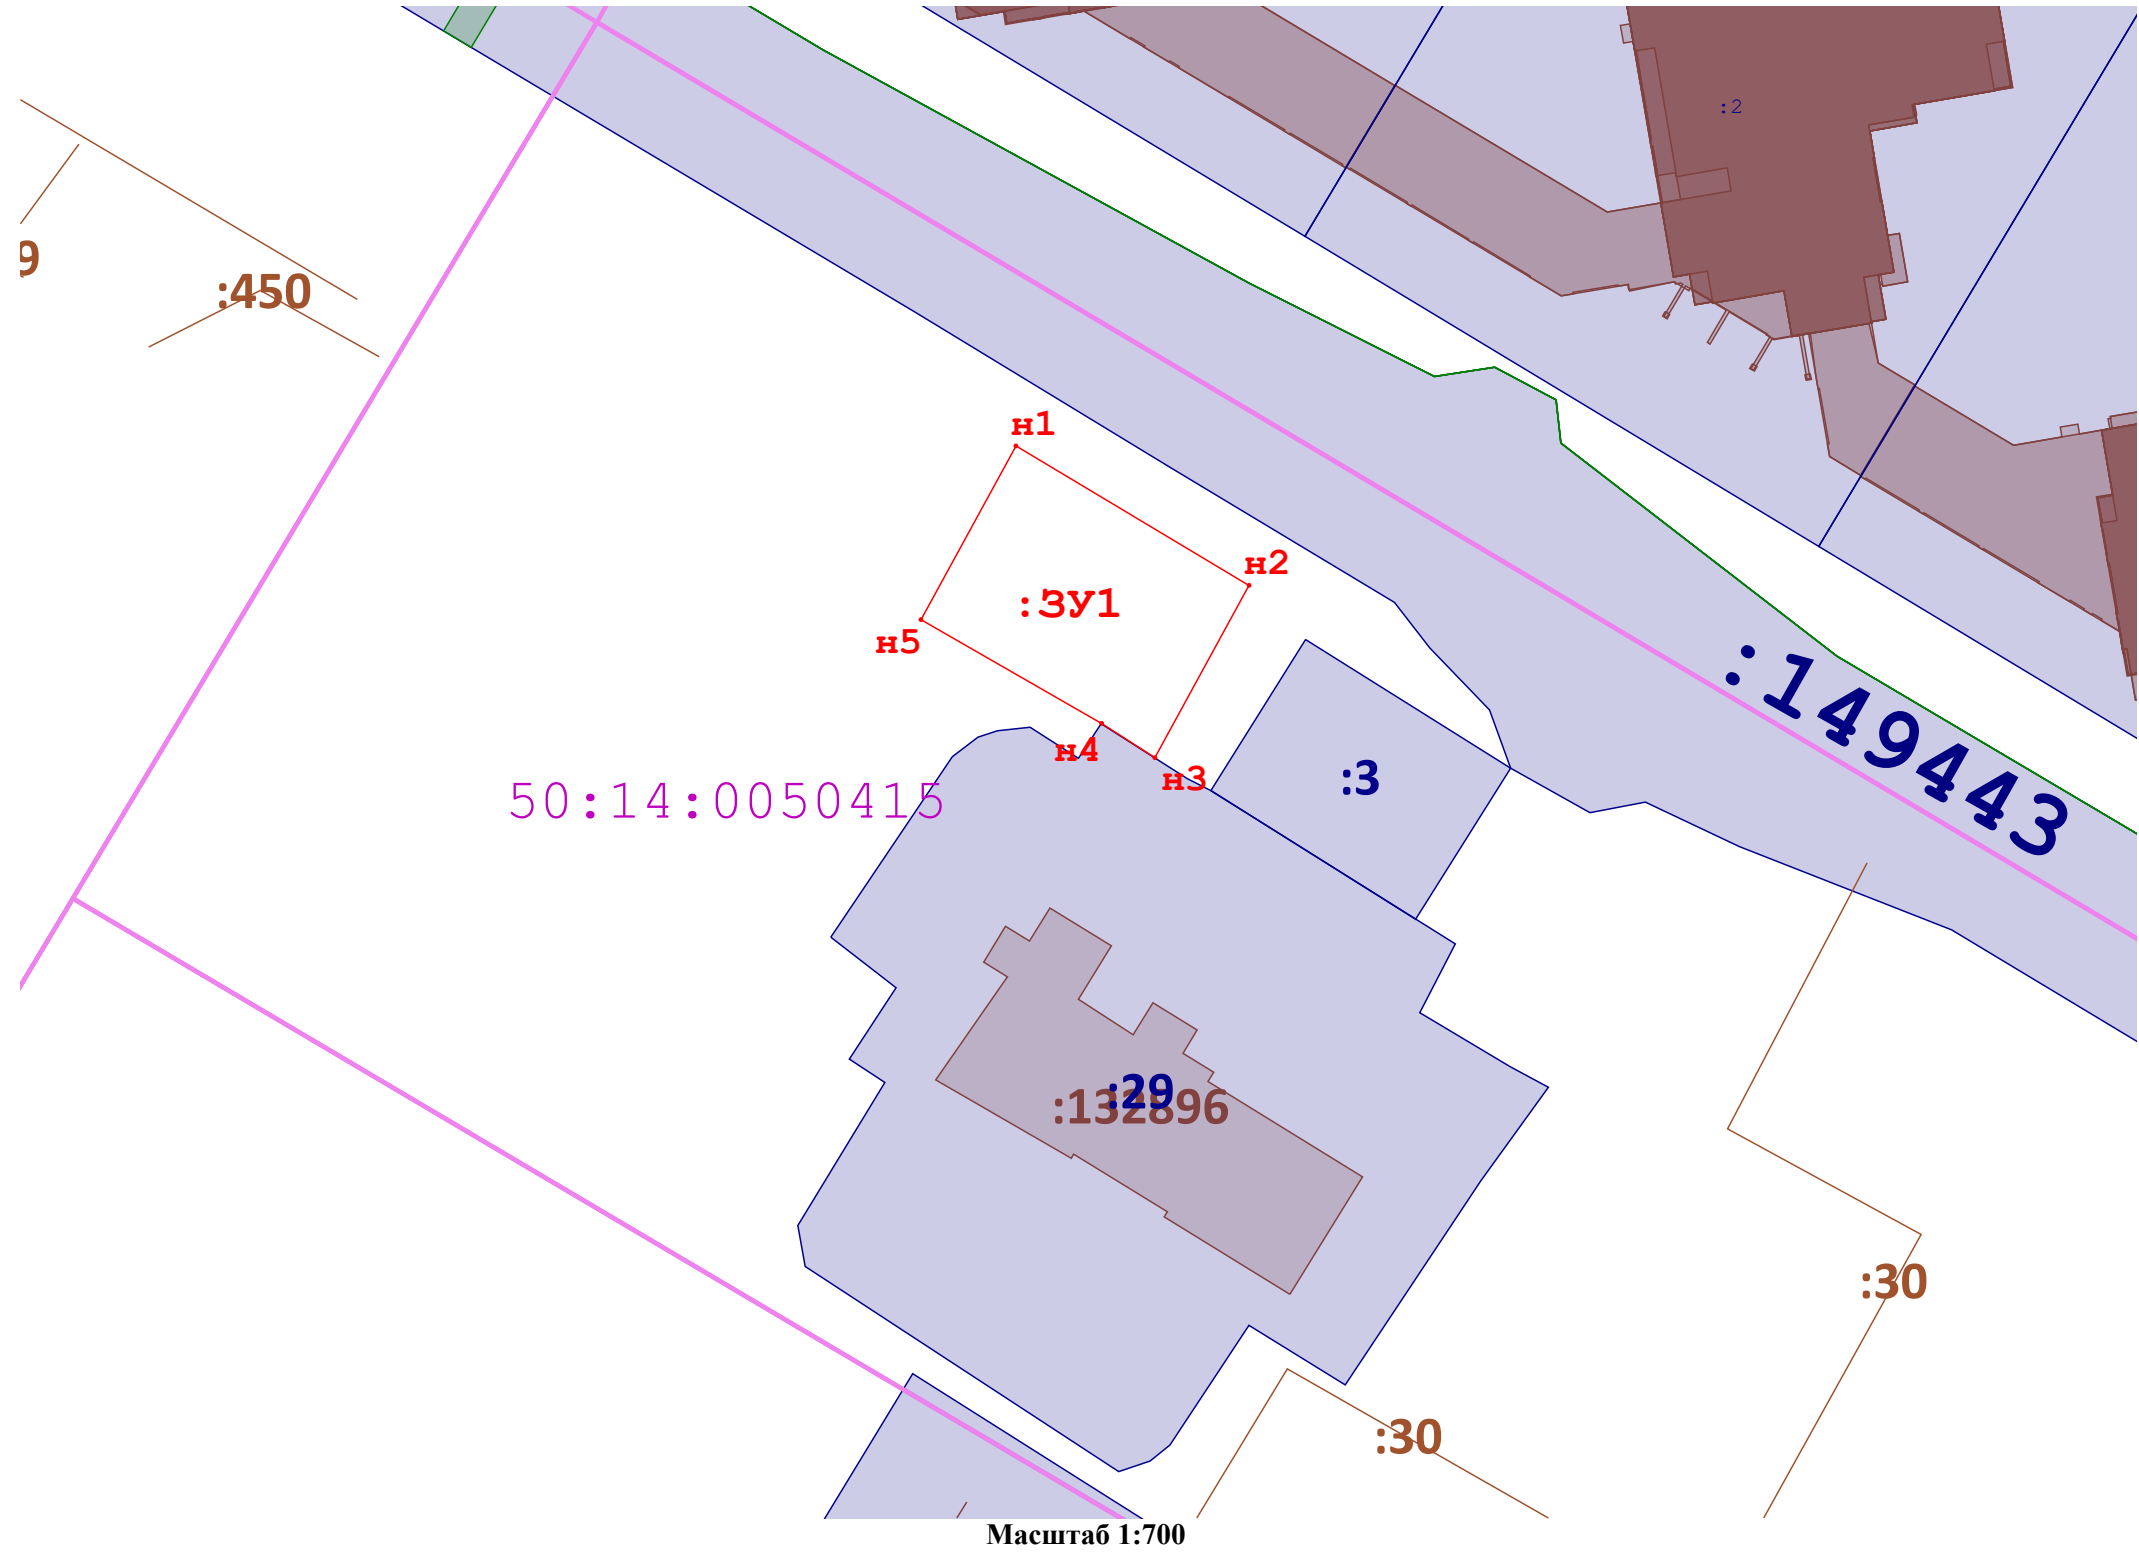

Условные обозначения:

- н6

- Обозначение новой характерной точки формируемого земельного участка
- Вновь образованная часть границы, сведения о которой достаточны для определения ее местоположения
- Существующая часть границы, имеющиеся в ЕГРН сведения о которой достаточны для определения ее местоположения
- 50:14:0050279

- обозначение кадастровго квартала
- Обозначение кадастрового квартала
- :664

- обозначение земельных участков по сведениям ЕГРН
- 50:14-6.270

- Зоны с особыми условиями использования территории
- объекты капитального строительства
- :ЗУ1

- обозначение образуемого земельного участка