


Схема расположения земельного участка на кадастровом плане территории

Площадь формируемого земельного участка: 474 кв.м

Номер кадастрового квартала: 50:14:0050418

Геоданные МСК-50.2

Имя точки	X, м	Y, м
:ЗУ1 (площадь 474 кв.м.)		
н1	487 371,80	2 217 726,27
н2	487 358,09	2 217 748,85
н3	487 342,91	2 217 739,56
н4	487 355,86	2 217 717,04
н1	487 371,80	2 217 726,27

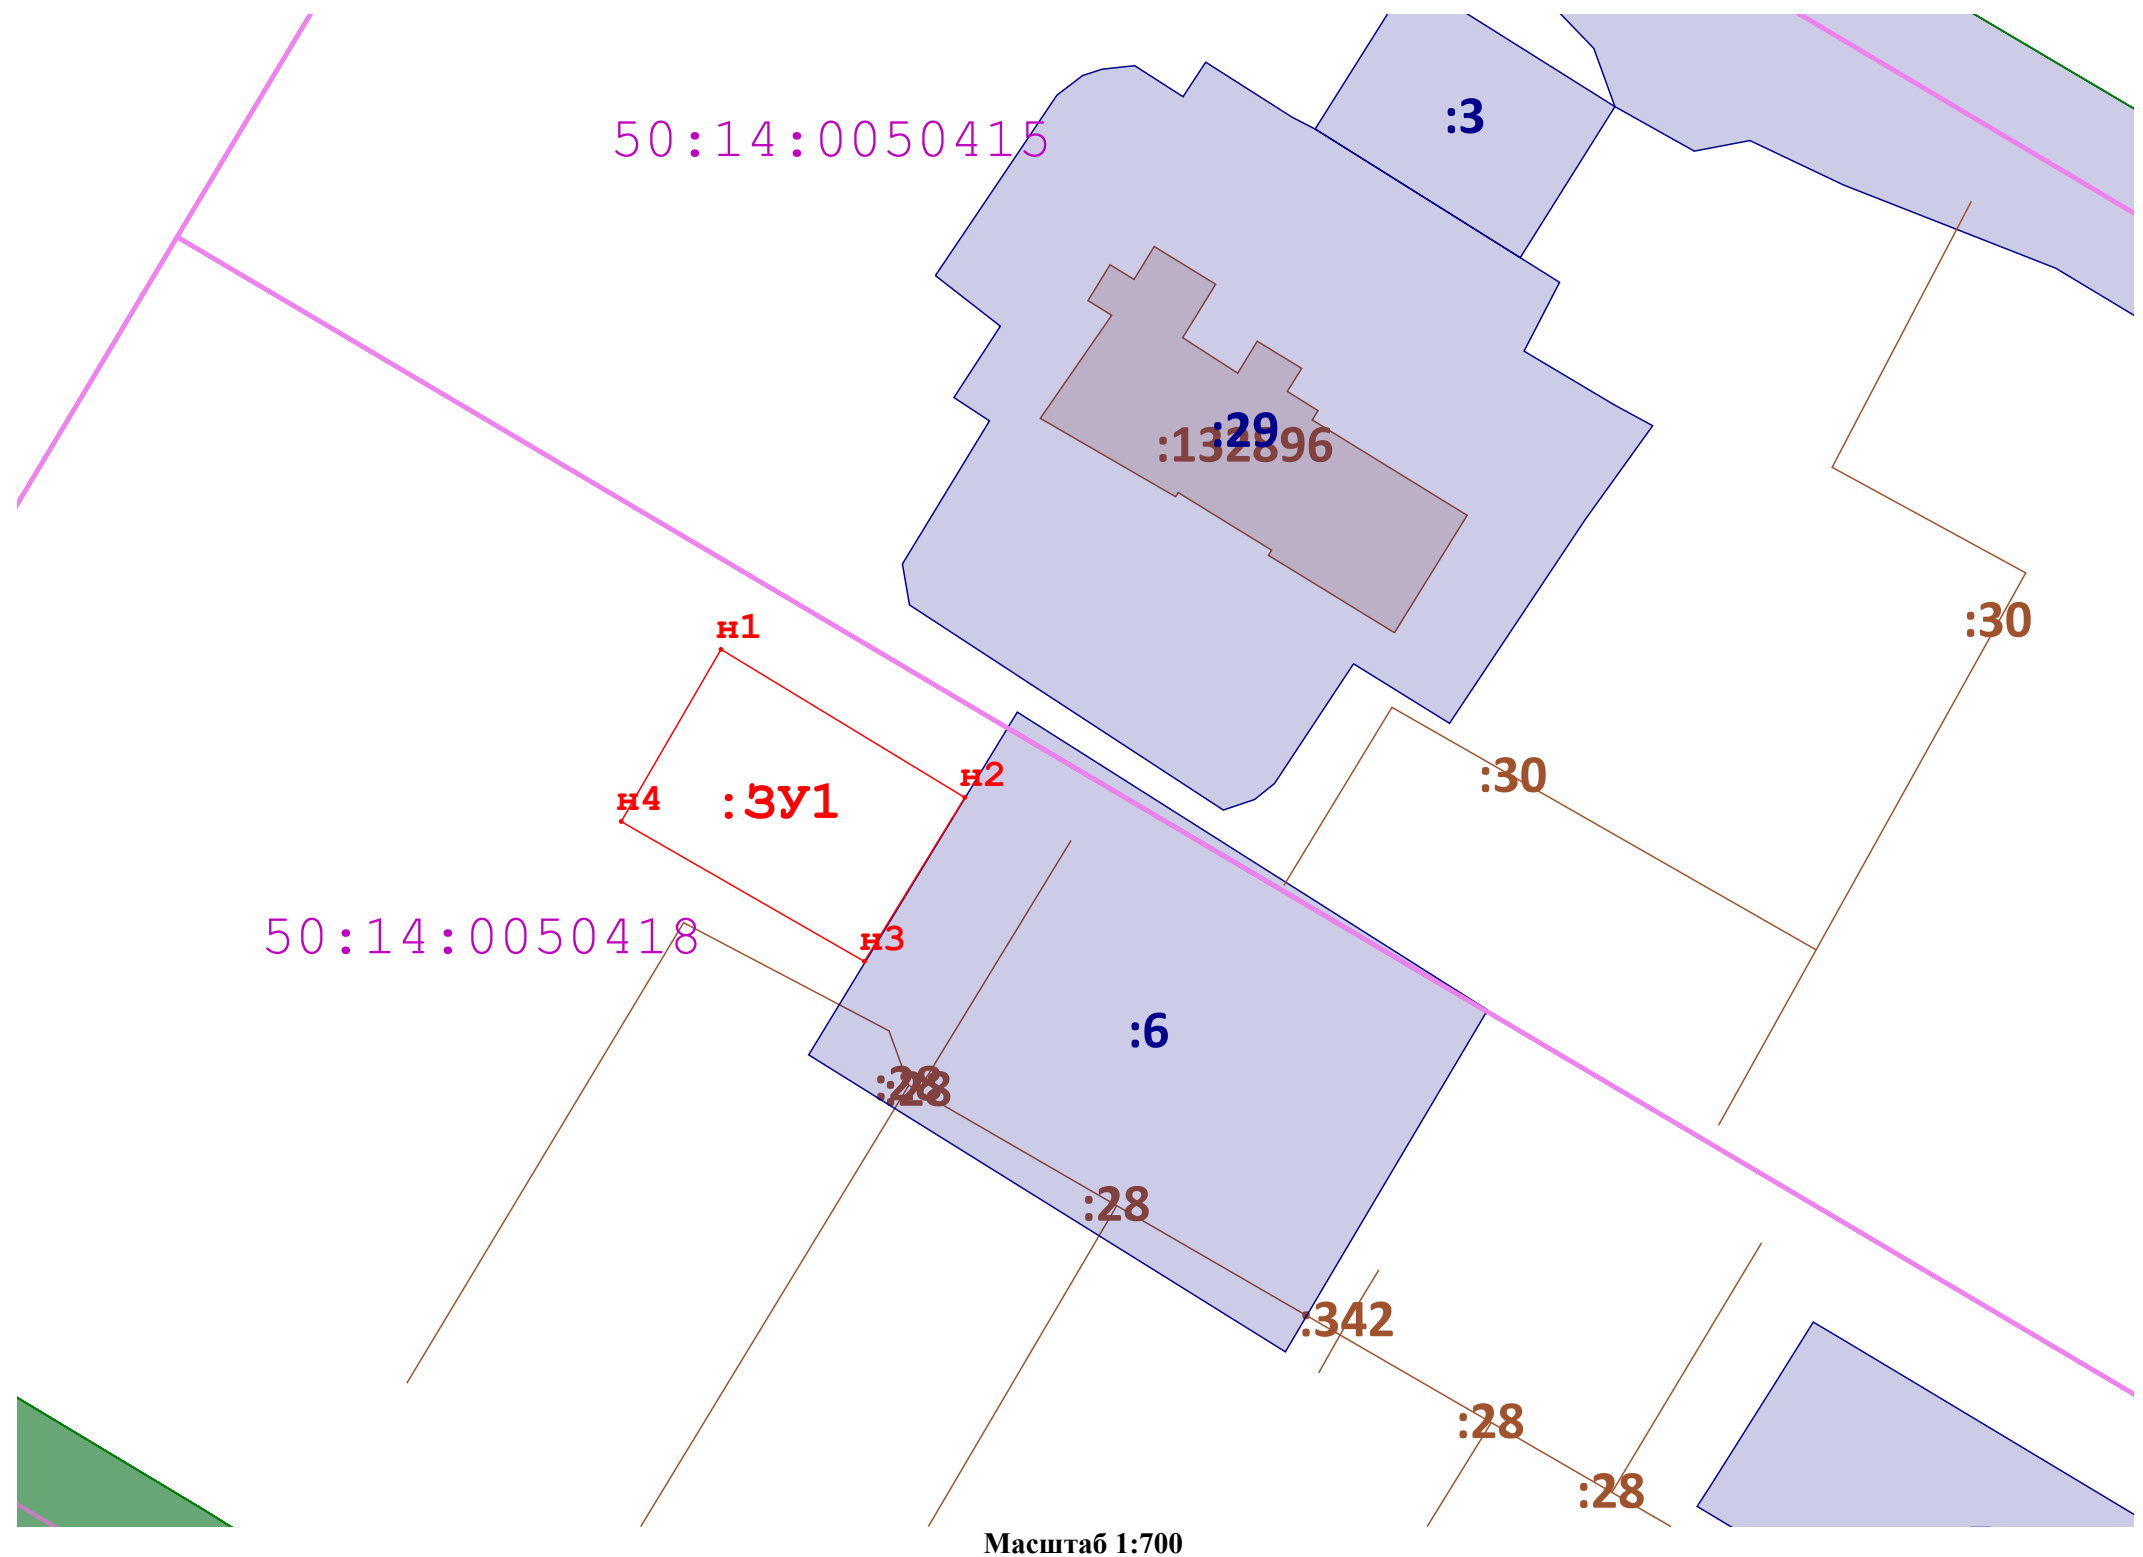

Условные обозначения:

H6

- Обозначение новой характерной точки формируемого земельного участка

- Вновь образованная часть границы, сведения о которой достаточны для определения ее местоположения

- Существующая часть границы, имеющиеся в ЕГРН сведения о которой достаточны для определения ее местоположения

50:14:0050279 - обозначение кадастровго квартала

- Обозначение кадастрового квартала

:664

- обозначение земельных участков по сведениям ЕГРН

$$50:14-6.270$$

- Зоны с особыми условиями использования территории

- объекты капитального строительства

: Зу:

- обозначение образуемого земельного участка