


Схема расположения земельного участка на кадастровом плане территории

Площадь формируемого земельного участка: 370 кв.м







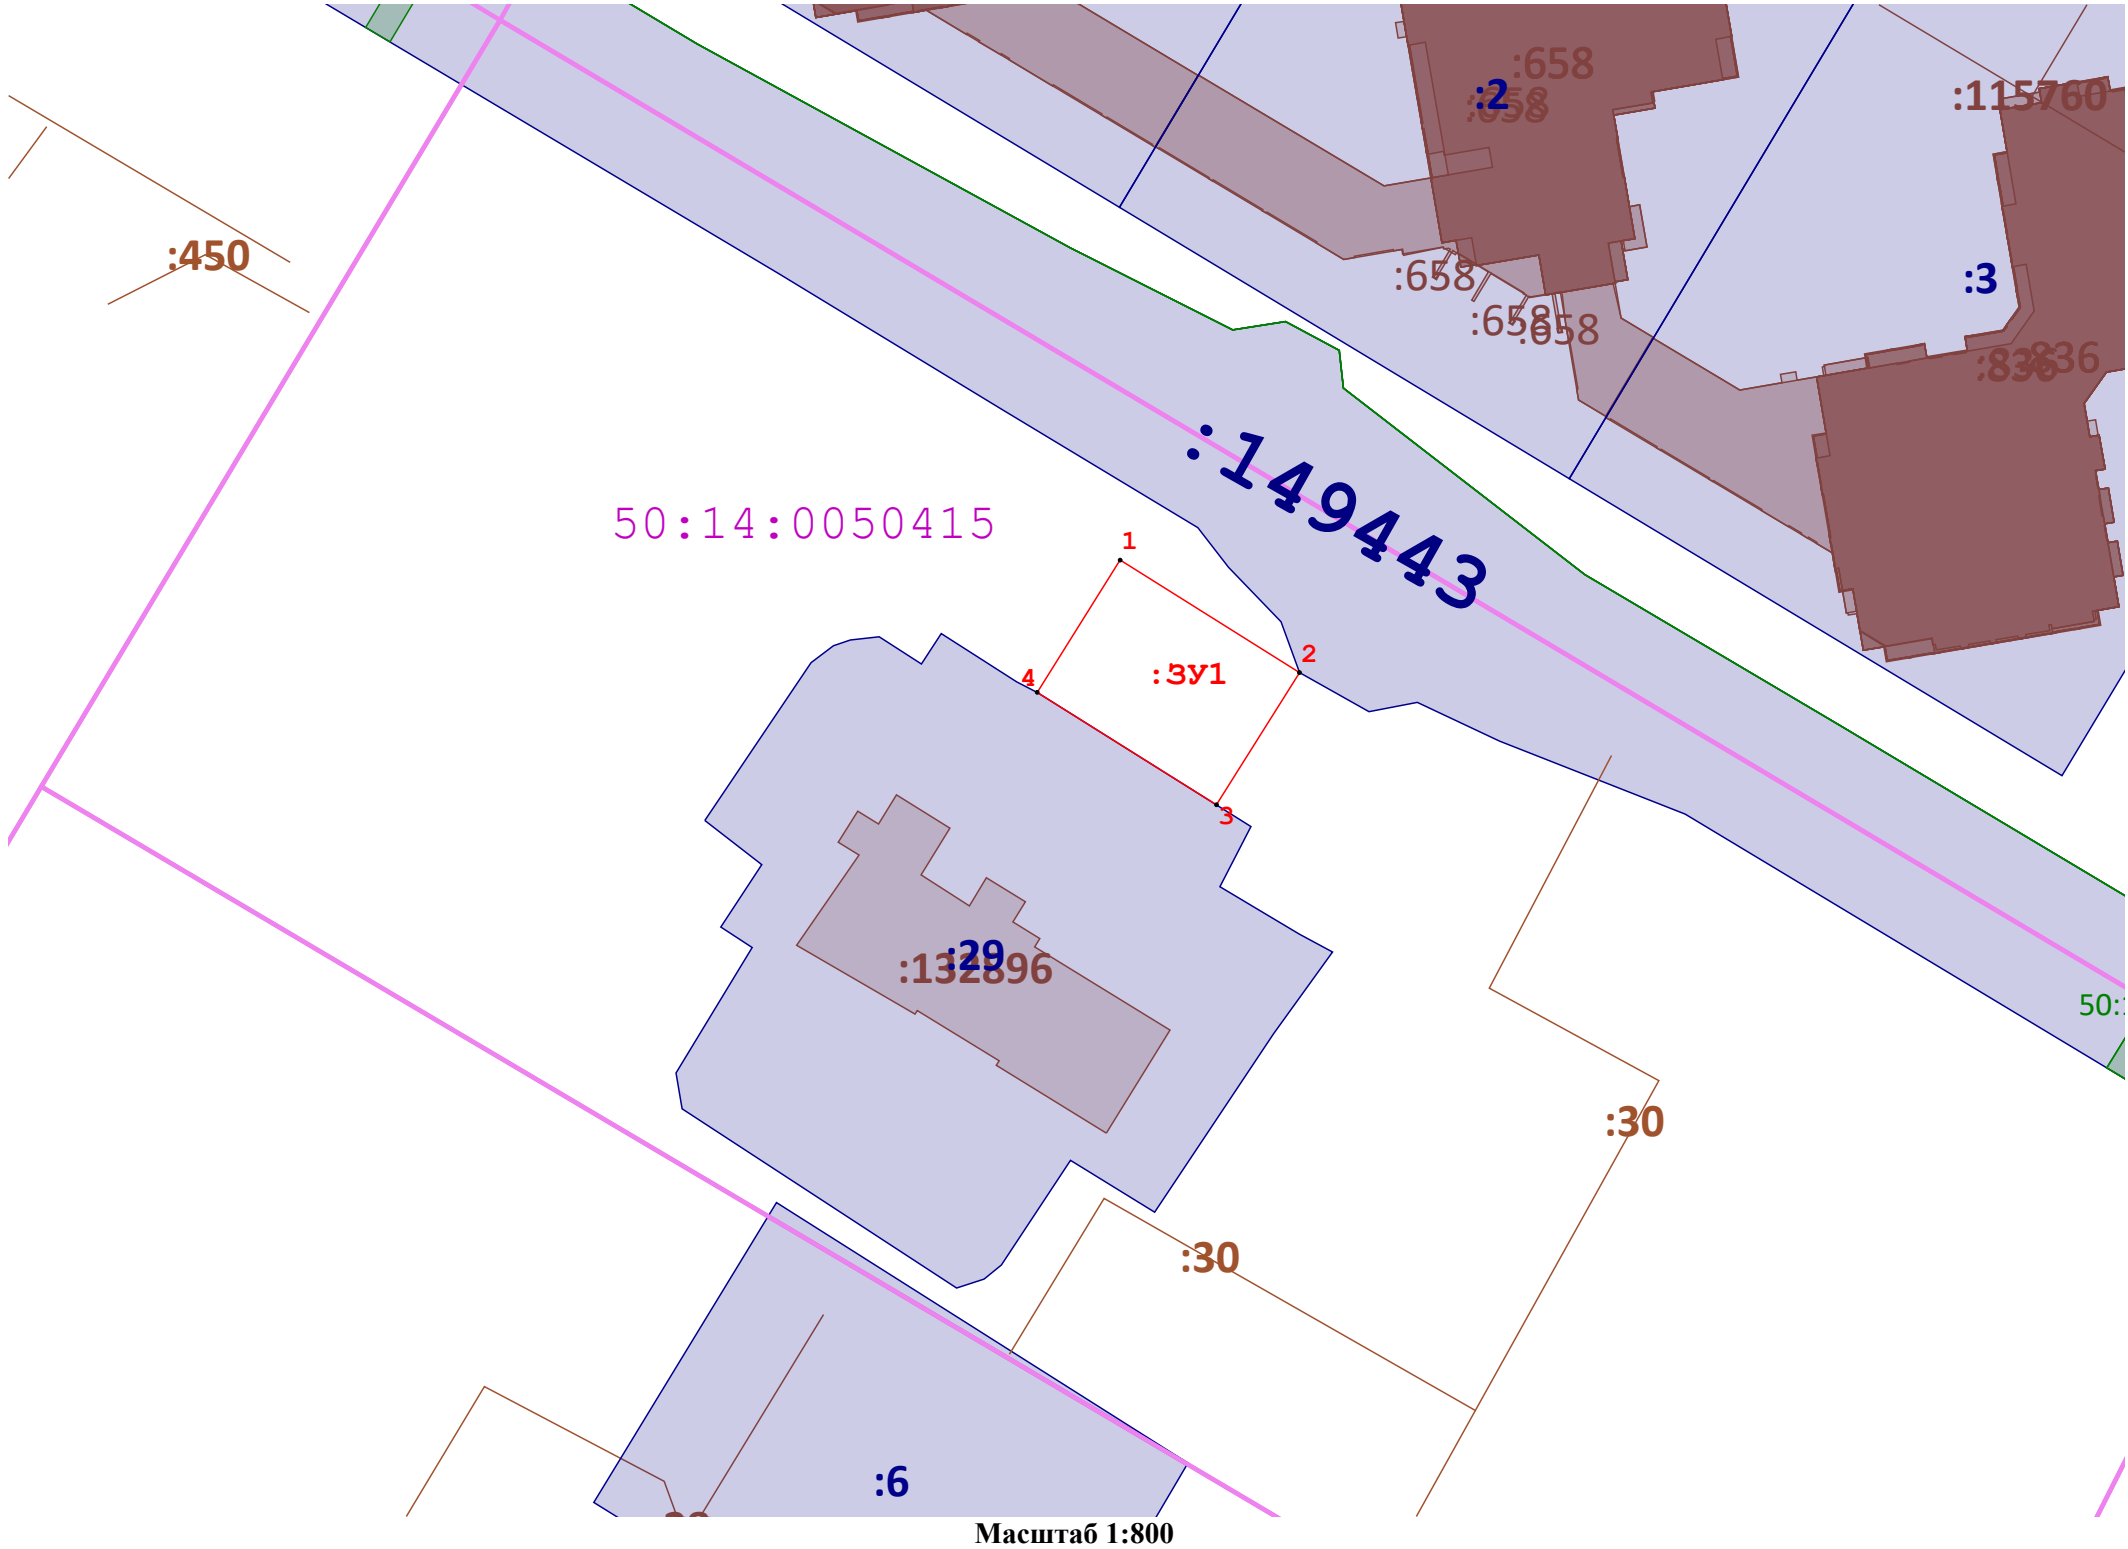



Номер кадастрового квартала: 50:14:0050415

Геоданные МСК-50.2

Имя точки	X, м	Y, м
ЗУ1 (площадь 370 кв.м.)		
1	487 433,97	2 217 790,10
2	487 422,07	2 217 809,08
3	487 408,08	2 217 800,30
4	487 419,98	2 217 781,32
1	487 433,97	2 217 790,10



Условные обозначения:

- | | | |
|---|---------------|--|
|  | 8 | - обозначение неизменяемых характерных точек и границ земельного участка |
|  | н 6 | - Обозначение новой характерной точки формируемого земельного участка |
|  | | - Вновь образованная часть границы, сведения о которой достаточны для определения ее местоположения |
|  | | - Существующая часть границы, имеющиеся в ЕГРН сведения о которой достаточны для определения ее местоположения |
|  | 50:14:0050279 | - обозначение кадастровго квартала |
|  | | - Обозначение кадастрового квартала |
|  | :664 | - обозначение земельных участков по сведениям ЕГРН |
|  | 50:14-6.270 | - Зоны с особыми условиями использования территории |
|  | | - объекты капитального строительства |
|  | | - обозначение границы населенного пункта |