


Схема расположения земельного участка на кадастровом плане территории

Площадь формируемого земельного участка: 547 кв.м
Номер кадастрового квартала: 50:14:0050415

Геоданные МСК-50.2

Имя точки	X, м	Y, м
:ЗУ1 (площадь 547 кв.м.)		
н1	487 411,25	2 217 721,35
н2	487 395,13	2 217 747,84
н3	487 392,96	2 217 751,13
н4	487 379,71	2 217 743,07
н5	487 398,18	2 217 713,02
н1	487 411,25	2 217 721,35

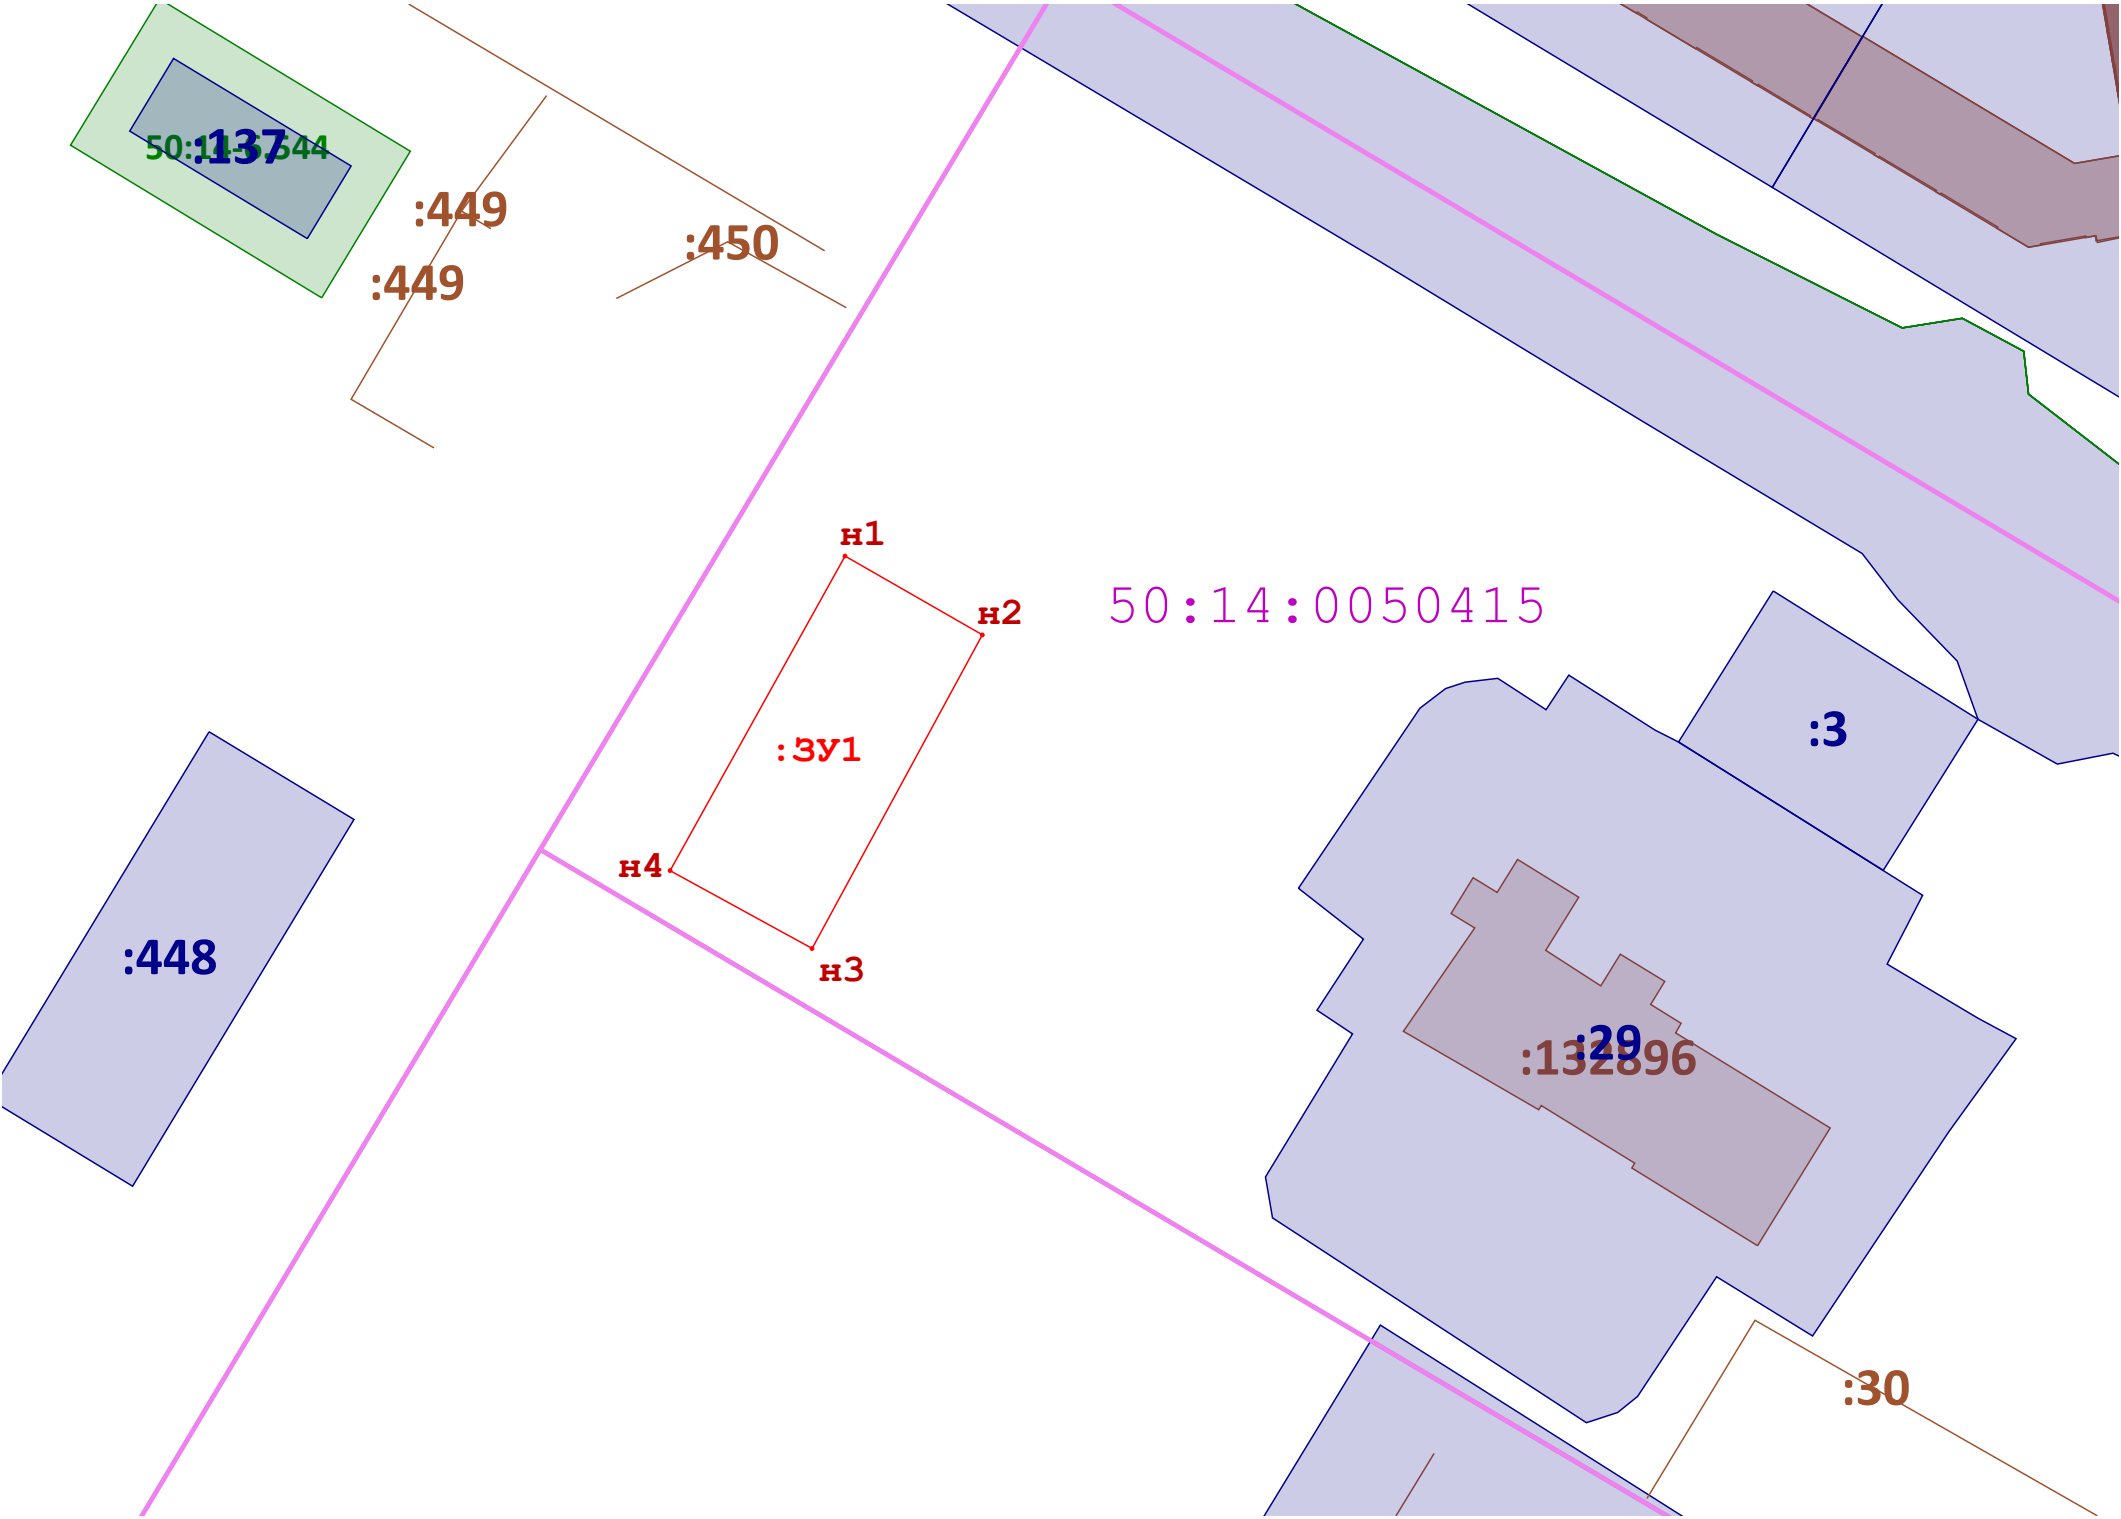

Условные обозначения:

- н6

- Обозначение новой характерной точки формируемого земельного участка
- Вновь образованная часть границы, сведения о которой достаточны для определения ее местоположения
- Существующая часть границы, имеющиеся в ЕГРН сведения о которой достаточны для определения ее местоположения
- 50:14:0050279

- обозначение кадастровго квартала
- Обозначение кадастрового квартала
- :664

- обозначение земельных участков по сведениям ЕГРН
- 50:14-6.270

- Зоны с особыми условиями использования территории
- объекты капитального строительства
- :ЗУ1

- обозначение образуемого земельного участка