


Схема расположения земельного участка на кадастровом плане территории

Площадь формируемого земельного участка: 1620 кв.м
Номер кадастрового квартала: 50:14:0050411

Геоданные МСК-50.2

Имя точки	X, м	Y, м
:ЗУ1 (площадь 1 620 кв.м.)		
н1	487 551,83	2 217 557,90
н2	487 574,00	2 217 570,28
н3	487 540,93	2 217 625,52
н4	487 519,27	2 217 612,65
н1	487 551,83	2 217 557,90

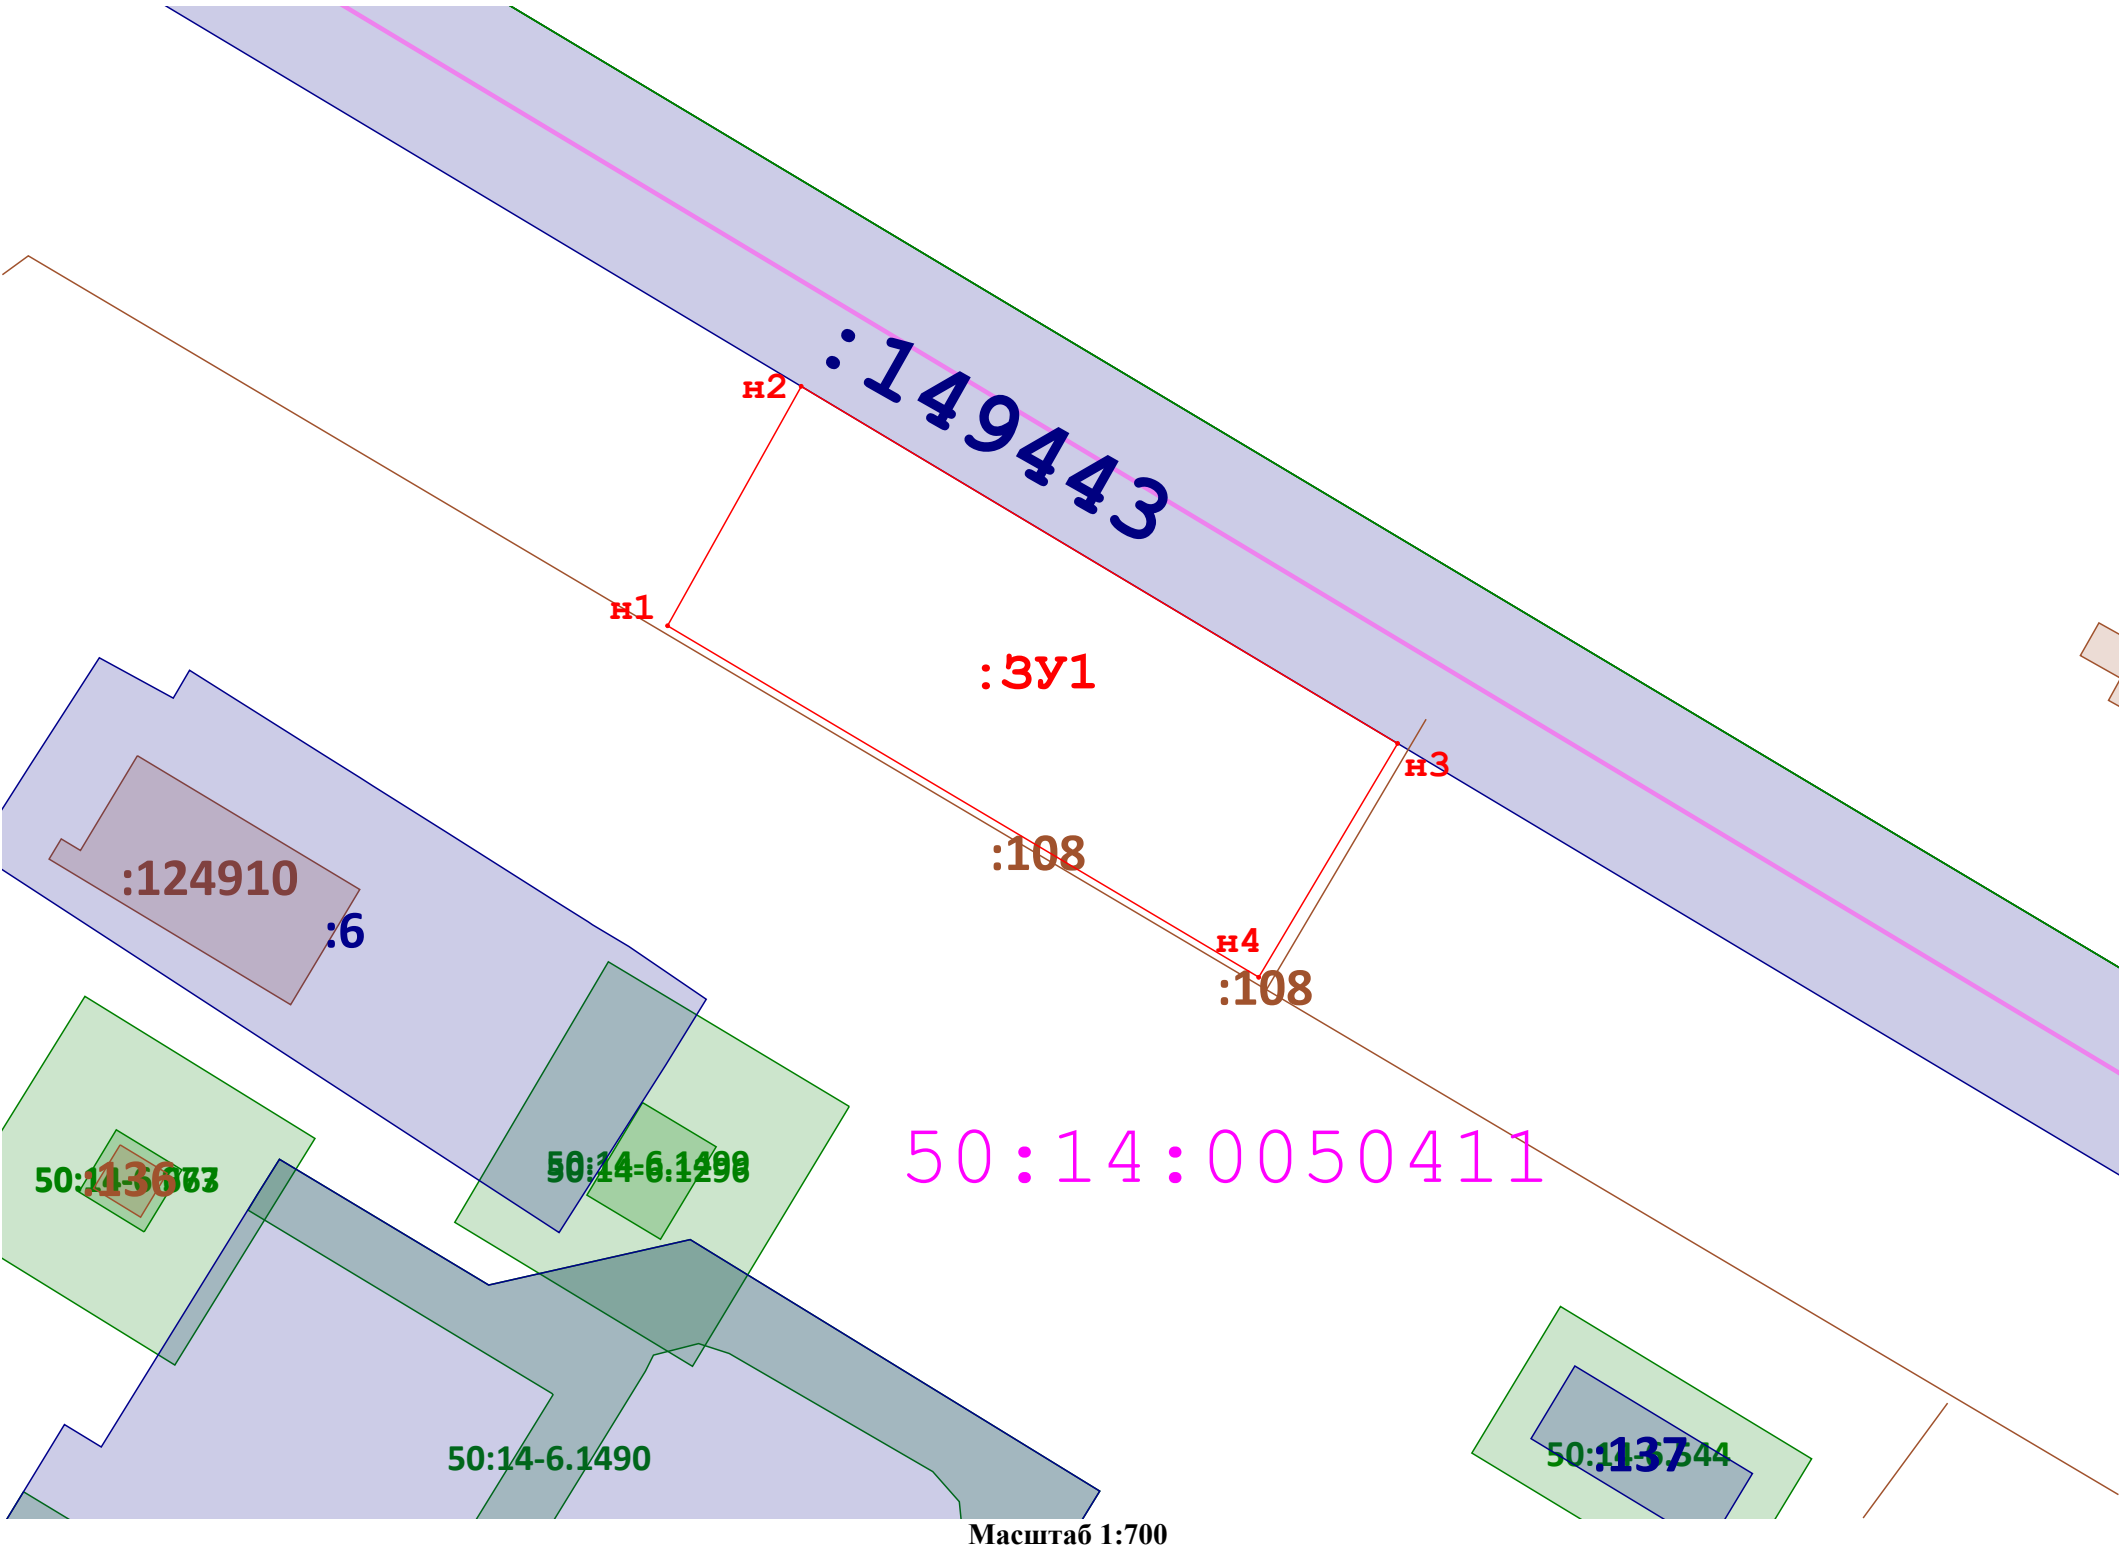

Условные обозначения:

- н6

- Обозначение новой характерной точки формируемого земельного участка
- Вновь образованная часть границы, сведения о которой достаточны для определения ее местоположения
- Существующая часть границы, имеющиеся в ЕГРН сведения о которой достаточны для определения ее местоположения
- 50:14:0050279

- обозначение кадастровго квартала
- Обозначение кадастрового квартала
- :664

- обозначение земельных участков по сведениям ЕГРН
- 50:14-6.270

- Зоны с особыми условиями использования территории
- объекты капитального строительства
- :3У1

- обозначение образуемого земельного участка