


Схема расположения земельного участка на кадастровом плане территории

Площадь формируемого земельного участка: 610 кв.м
Номер кадастрового квартала: 50:14:0050421

Геоданные МСК-50.2

Имя точки	X, м	Y, м
:ЗУ1 (площадь 610 кв.м.)		
н1	486 894,13	2 218 593,66
н2	486 886,07	2 218 607,67
н3	486 857,99	2 218 591,87
н4	486 867,98	2 218 572,31
н5	486 881,27	2 218 579,71
н6	486 878,21	2 218 585,42
н1	486 894,13	2 218 593,66

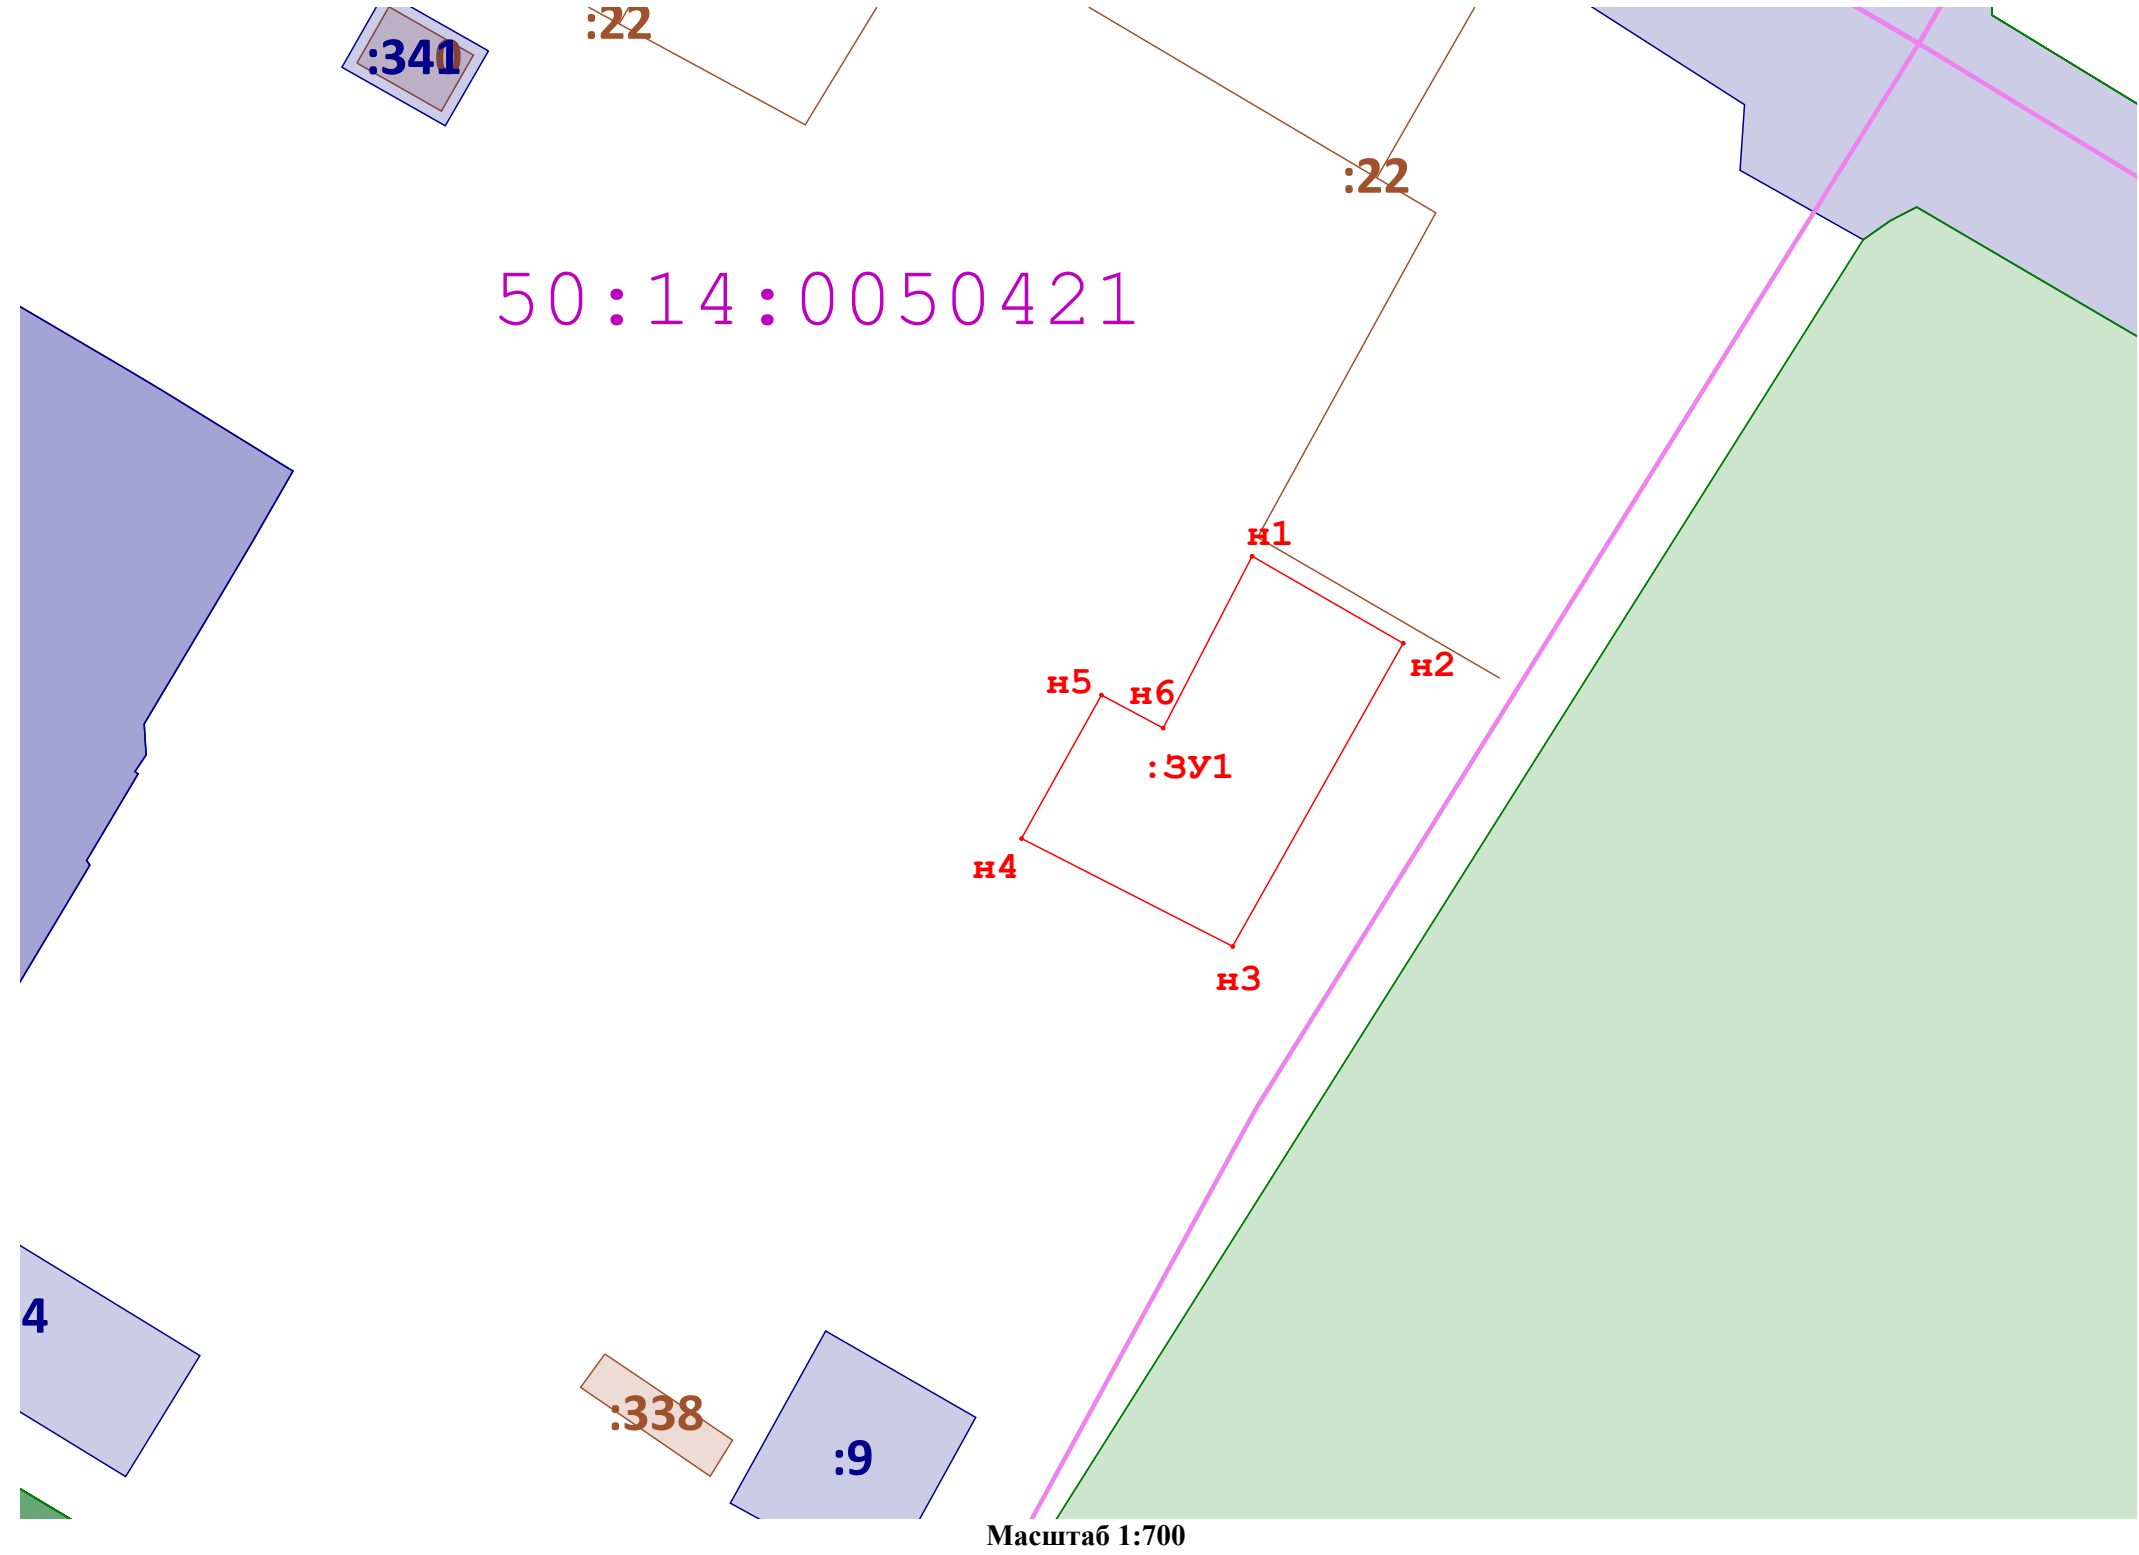

Условные обозначения:

- н6

- Обозначение новой характерной точки формируемого земельного участка
- Вновь образованная часть границы, сведения о которой достаточны для определения ее местоположения
- Существующая часть границы, имеющиеся в ЕГРН сведения о которой достаточны для определения ее местоположения
- 50:14:0050279

- обозначение кадастровго квартала
- Обозначение кадастрового квартала
- :664

- обозначение земельных участков по сведениям ЕГРН
- 50:14-6.270

- Зоны с особыми условиями использования территории
- объекты капитального строительства
- :ЗУ1

- обозначение образуемого земельного участка