


Схема расположения земельного участка на кадастровом плане территории

Площадь формируемого земельного участка: 1089 кв.м







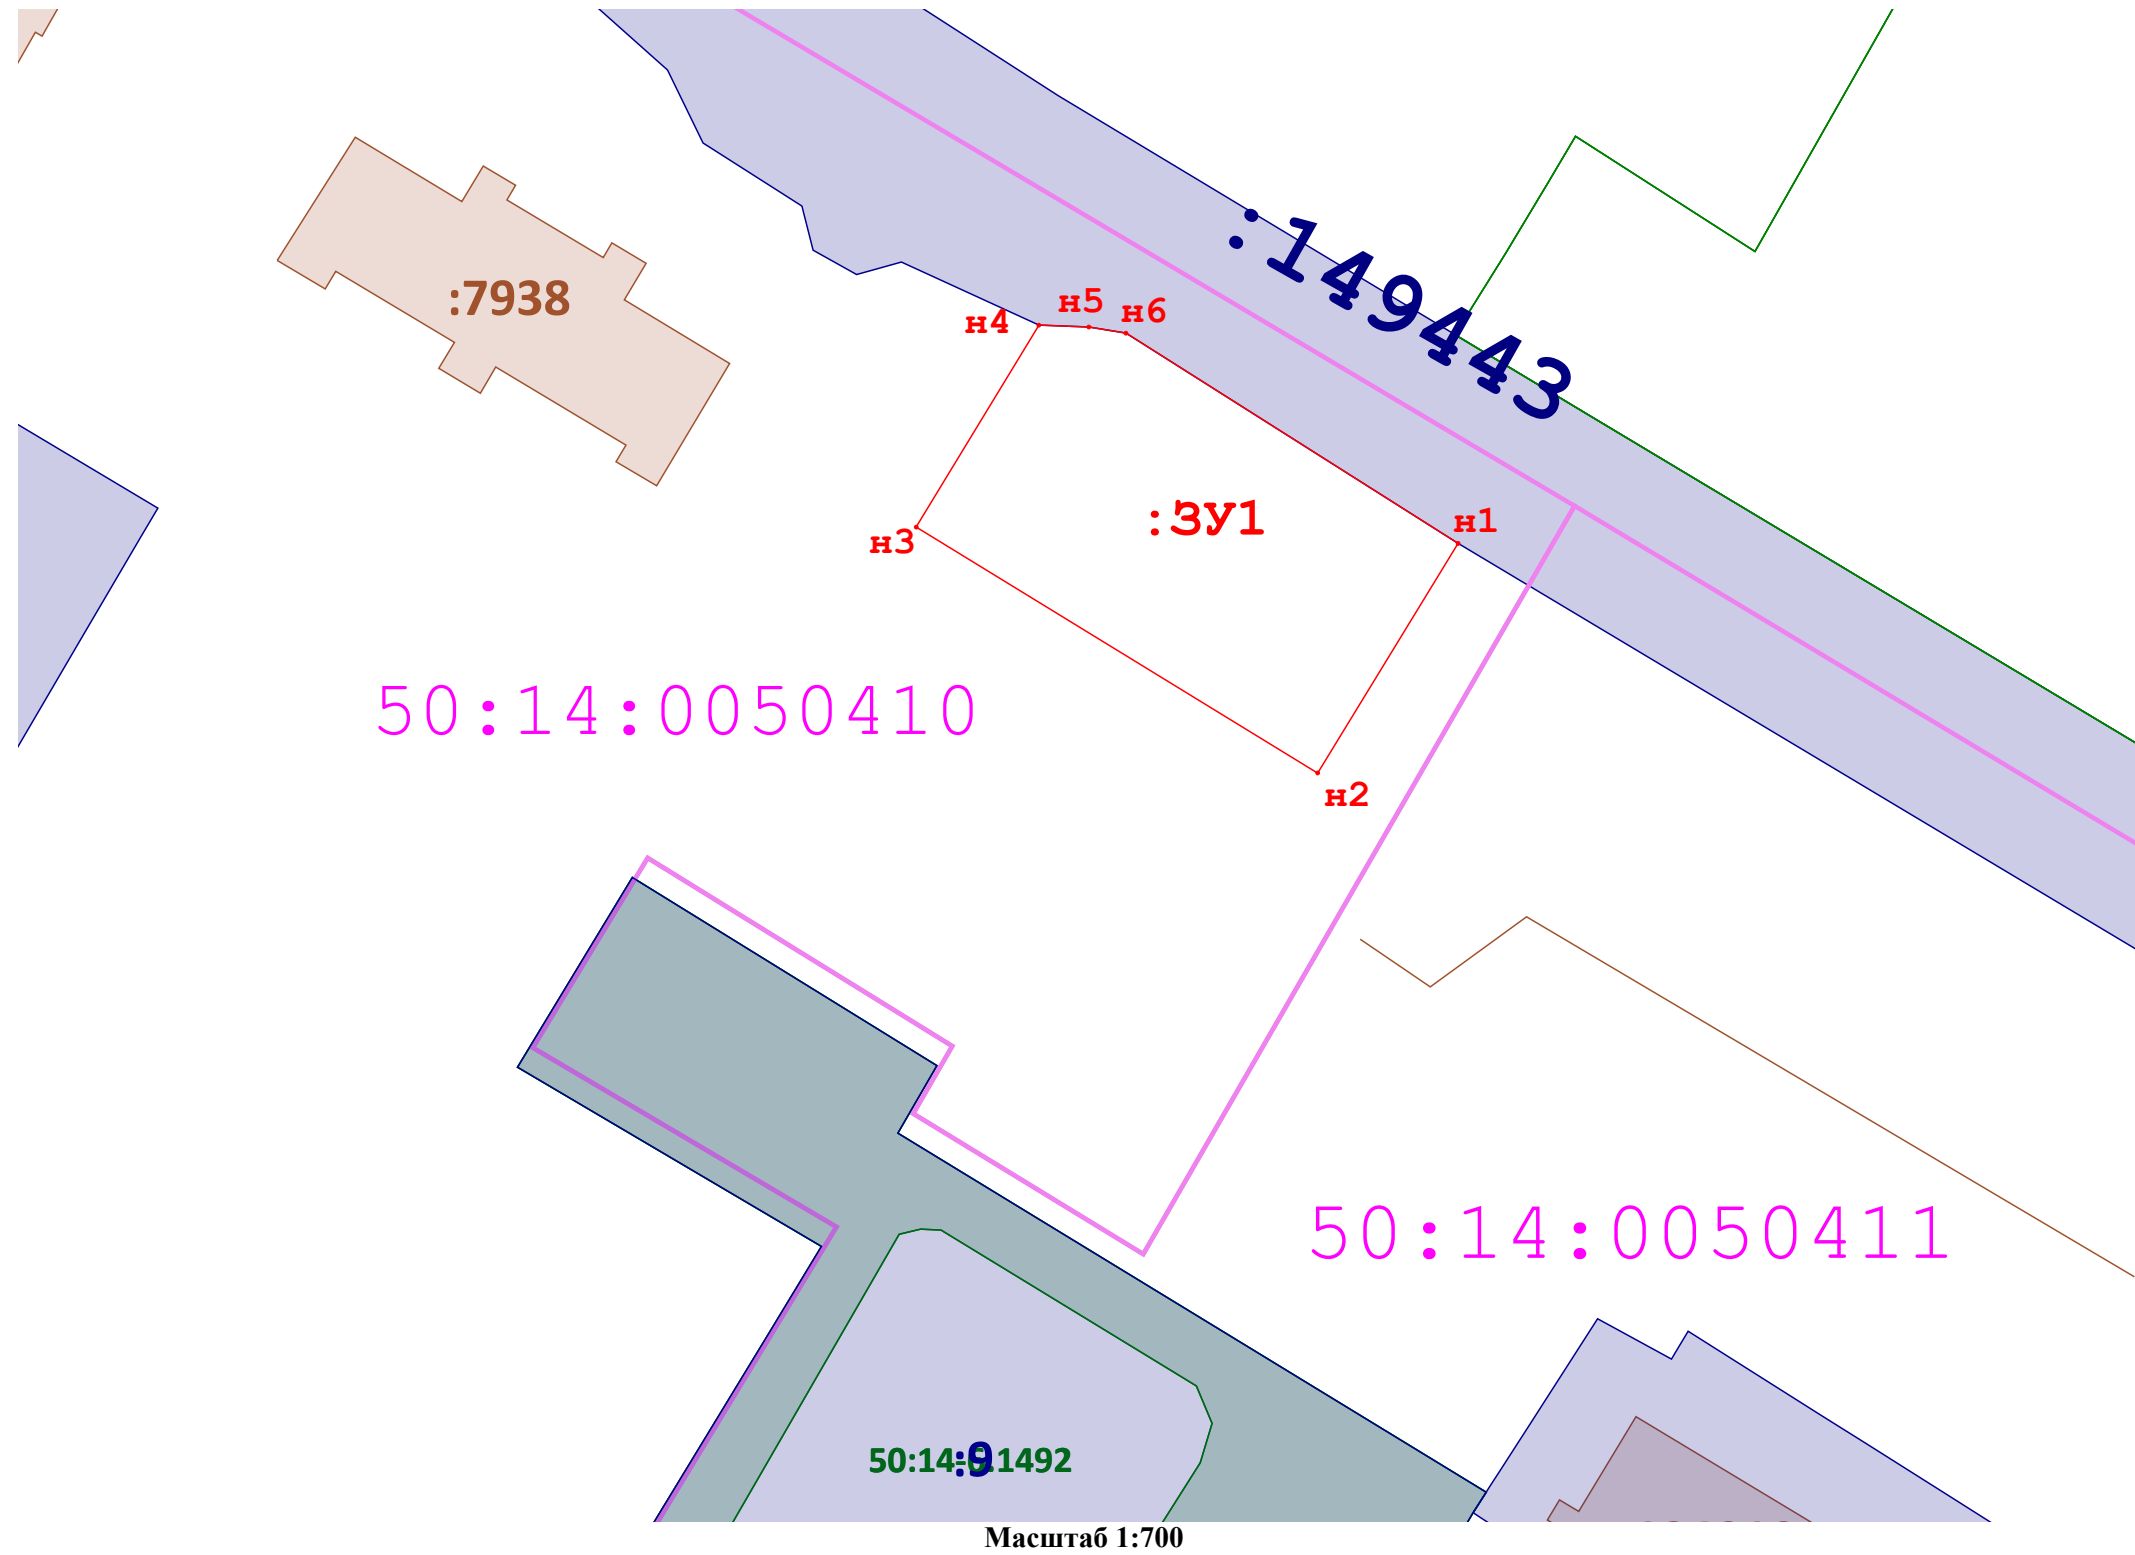


Номер кадастрового квартала: 50:14:0050410

Геоданные МСК-50.2

Имя точки	X, м	Y, м
:ЗУ1 (площадь 1 089 кв.м.)		
н1	487 620,65	2 217 492,35
н2	487 599,40	2 217 479,34
н3	487 622,16	2 217 442,16
н4	487 640,86	2 217 453,51
н5	487 640,69	2 217 458,14
н6	487 640,12	2 217 461,58
н1	487 620,65	2 217 492,35

 

Условные обозначения:

- | | | |
|--|---------------|--|
|  | н6 | - Обозначение новой характерной точки формируемого земельного участка |
|  | | - Вновь образованная часть границы, сведения о которой достаточны для определения ее местоположения |
|  | | - Существующая часть границы, имеющиеся в ЕГРН сведения о которой достаточны для определения ее местоположения |
|  | 50:14:0050279 | - обозначение кадастрового квартала |
|  | | - Обозначение кадастрового квартала |
|  | :664 | - обозначение земельных участков по сведениям ЕГРН |
|  | 50:14-6.270 | - Зоны с особыми условиями использования территории |
|  | | - объекты капитального строительства |
|  | :3У1 | - обозначение образуемого земельного участка |