


Схема расположения земельного участка на кадастровом плане территории

Площадь формируемого земельного участка: 780 кв.м
Номер кадастрового квартала: 50:14:0050419

Геоданные МСК-50.2

Имя точки	X, м	Y, м
:ЗУ1 (площадь 780 кв.м.)		
н1	487 133,16	2 218 010,26
н2	487 125,84	2 218 022,91
н3	487 109,21	2 218 012,88
н4	487 099,48	2 218 030,35
н5	487 086,59	2 218 022,62
н6	487 104,31	2 217 993,23
н1	487 133,16	2 218 010,26

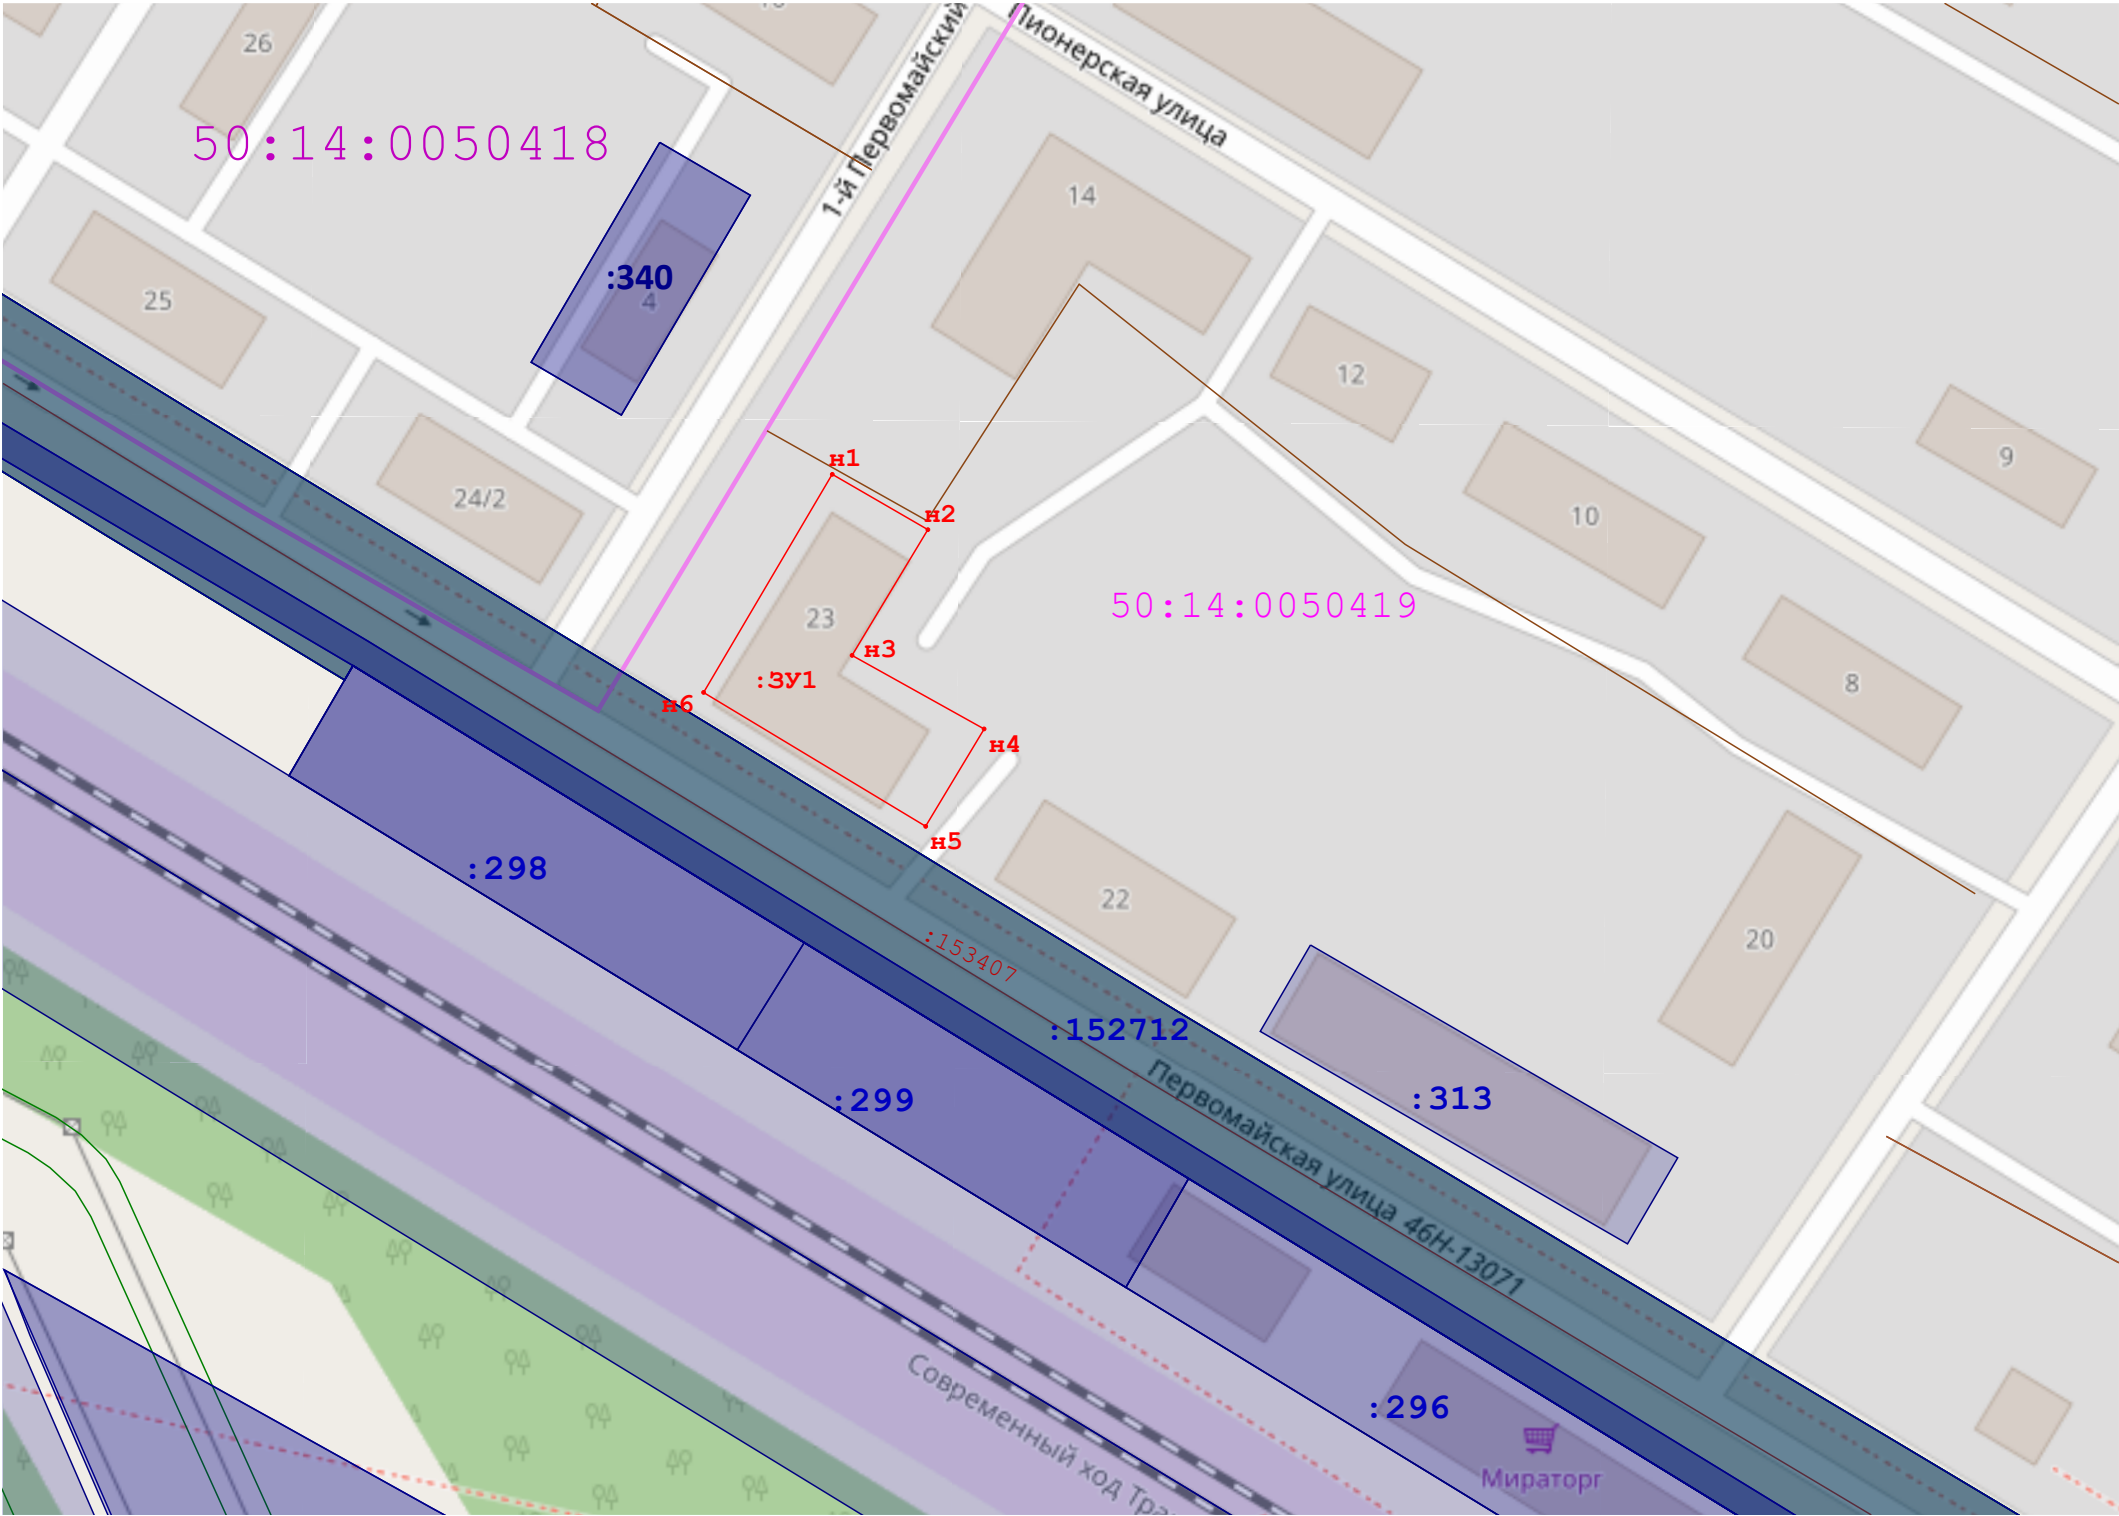

Масштаб 1:1 000

Условные обозначения:

- Вновь образованная часть границы, сведения о которой достаточны для определения ее местоположения
- Существующая часть границы, имеющиеся в ЕГРН сведения о которой достаточны для определения ее местоположения
- 50:14:0050279

- обозначение кадастровго квартала
- Обозначение кадастрового квартала
- :664

- обозначение земельных участков по сведениям ЕГРН
- 50:14-6.270

- Зоны с особыми условиями использования территории
- объекты капитального строительства
- :ЗУ1

- обозначение образуемого земельного участка
- н6

- Обозначение характерной точки образуемого земельного участка