

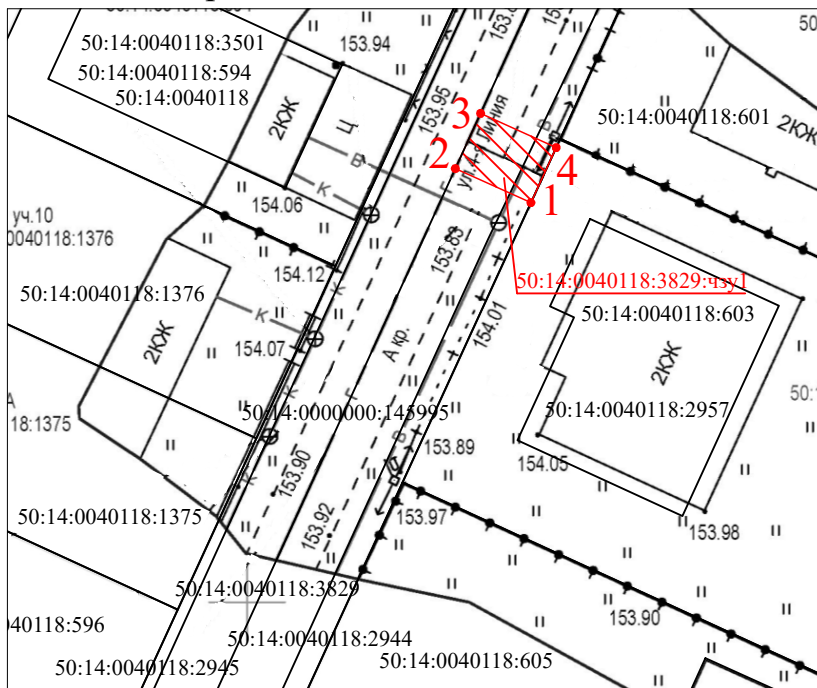
СХЕМА ГРАНИЦ ПУБЛИЧНОГО СЕРВИТУТА В ГРАНИЦАХ ЗЕМЕЛЬНОГО УЧАСТКА С КАДАСТРОВЫМ НОМЕРОМ 50:14:0040118:3829

Объект: подземные линейные сооружения (газопровод среднего давления
 $P \leq 0,3 \text{ МПа}$)




Местоположение/кадастровый номер: Московская область, городской округ
Щёлково, деревня Оболдино (ЗУ с КН 50:14:0040118:3829)

Площадь земельного участка: 101 кв.м

Система координат МСК-50, Зона 2



Условные обозначения:

- Границы земельных участков
согласно сведениям ЕГРН
-  — Испрашиваемый земельный участок
-  — Характерные точки границ
-  — Номер характерной точки границ

Масштаб 1:500

Условный номер земельного участка		
50:14:0040118:3829:чзу1		
Площадь участка: 22 кв.м.		
Номер точки	X	Y
1	483276.31	2216868.75
2	483278.56	2216863.75
3	483282.21	2216865.42
4	483279.95	2216870.42