

Графическое описание местоположения границ публичного сервитута

Установление публичного сервитута на части земельного участка, расположенного в границах полосы отвода автомобильной дороги общего пользования регионального и межмуниципального значения Московской области, в целях прокладки инженерных коммуникаций- водопровод

Площадь испрашиваемой части земельного участка 29 кв.м.

МСК 50, зона 2

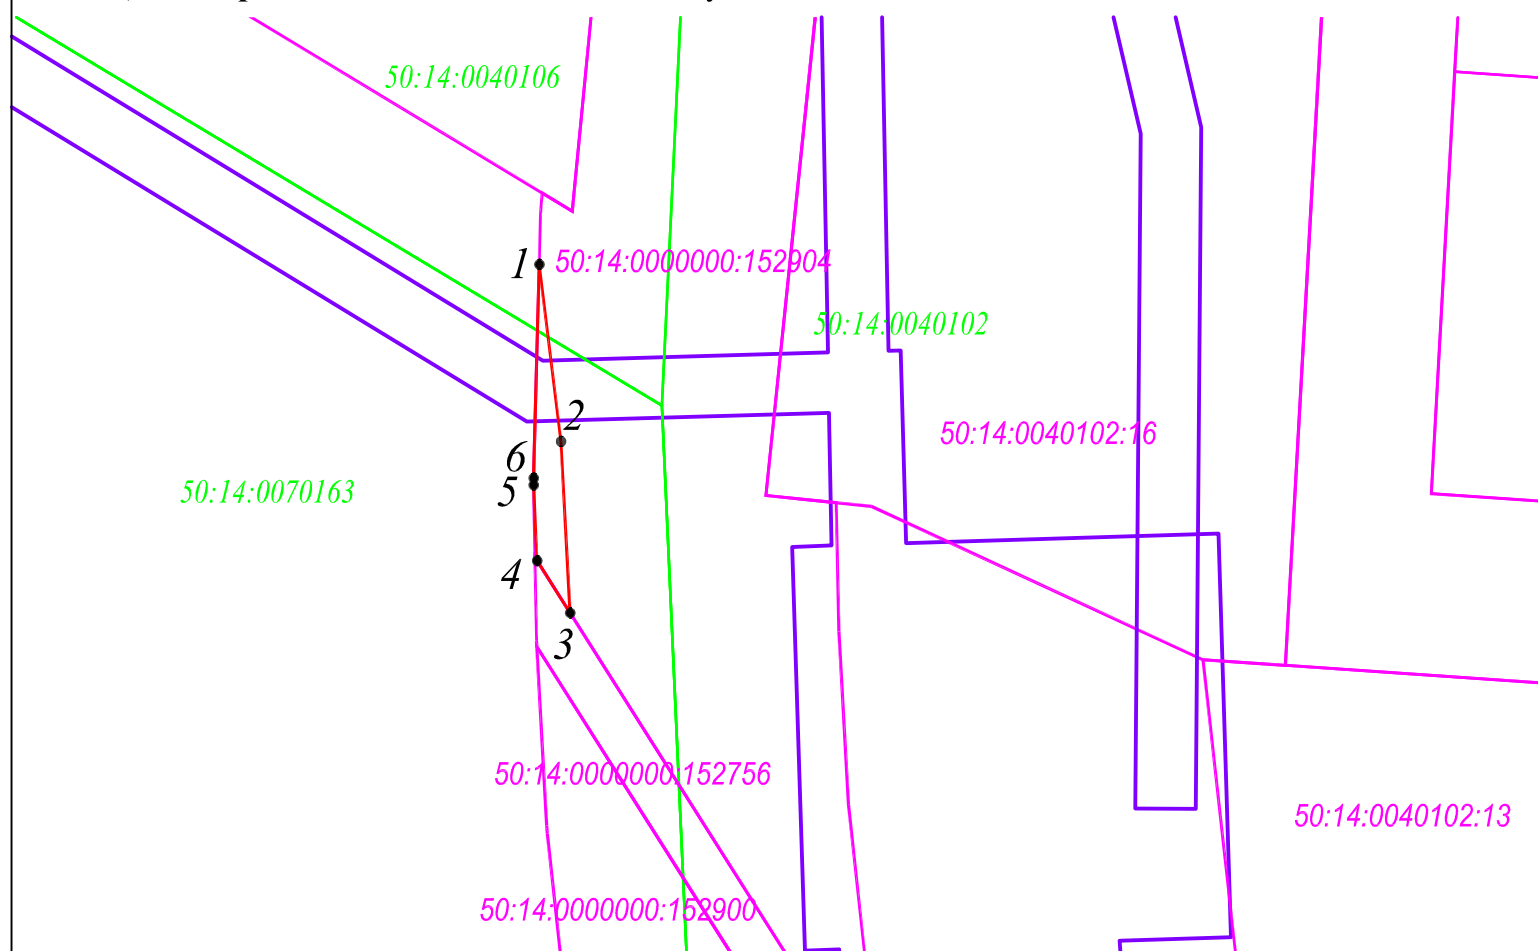
Перечень характерных точек

Обозначение характерных точек границ	Координаты, м		Метод определения координат характерной точки	Средняя квадратическая погрешность положения характерной точки
	X	Y		
1	2	3	4	5
1	488055.37	2216104.00	Аналитический метод	0.10
2	488043.66	2216105.43		0.10
3	488032.33	2216106.04		0.10
4	488035.78	2216103.85		0.10
5	488040.78	2216103.62		0.10
6	488041.24	2216103.62		0.10
1	488055.37	2216104.00		0.10




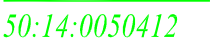


Графическое описание местоположения границ публичного сервитута

Установление публичного сервитута на части земельного участка, расположенного в границах полосы отвода автомобильной дороги общего пользования регионального и межмуниципального значения Московской области, в целях прокладки инженерных коммуникаций- водопровод

Площадь испрашиваемой части земельного участка 29 кв.м.



Масштаб: 1:500

-  -Вновь образуемая граница публичного сервитута, сведения о которой достаточны для определения ее местоположения
-  -Существующая часть границы, имеющиеся в ЕГРН сведения о которой достаточны для определения ее местоположения
-  -Характерная точка границы зоны публичного сервитута, сведения о которой позволяют однозначно определить ее местоположение
-  -Граница и номер кадастрового квартала
-  -Кадастровый номер земельного участка в границах кадастрового квартала
-  -Зона с особыми условиями использования территории. Охранная зона объекта "Газопровод-отвод с газорегуляторными пунктами от газопровода высокого давления "Щелково ""