


Схема расположения земельного участка на кадастровом плане территории

Площадь формируемого земельного участка: 1681 кв.м.

Номер кадастрового квартала: 50:14:0050426

Геоданные МСК 50 зона 2

Имя точки	X, м	Y, м	Имя точки	X, м	Y, м	Имя точки	X, м	Y, м
:ЗУ1 (площадь 1 681 кв.м.)			3	486 502,37	2 219 309,51	6	486 498,34	2 219 370,17
1	486 468,84	2 219 339,06	4	486 507,79	2 219 316,25	1	486 468,84	2 219 339,06
2	486 479,02	2 219 329,91	5	486 523,63	2 219 340,81			

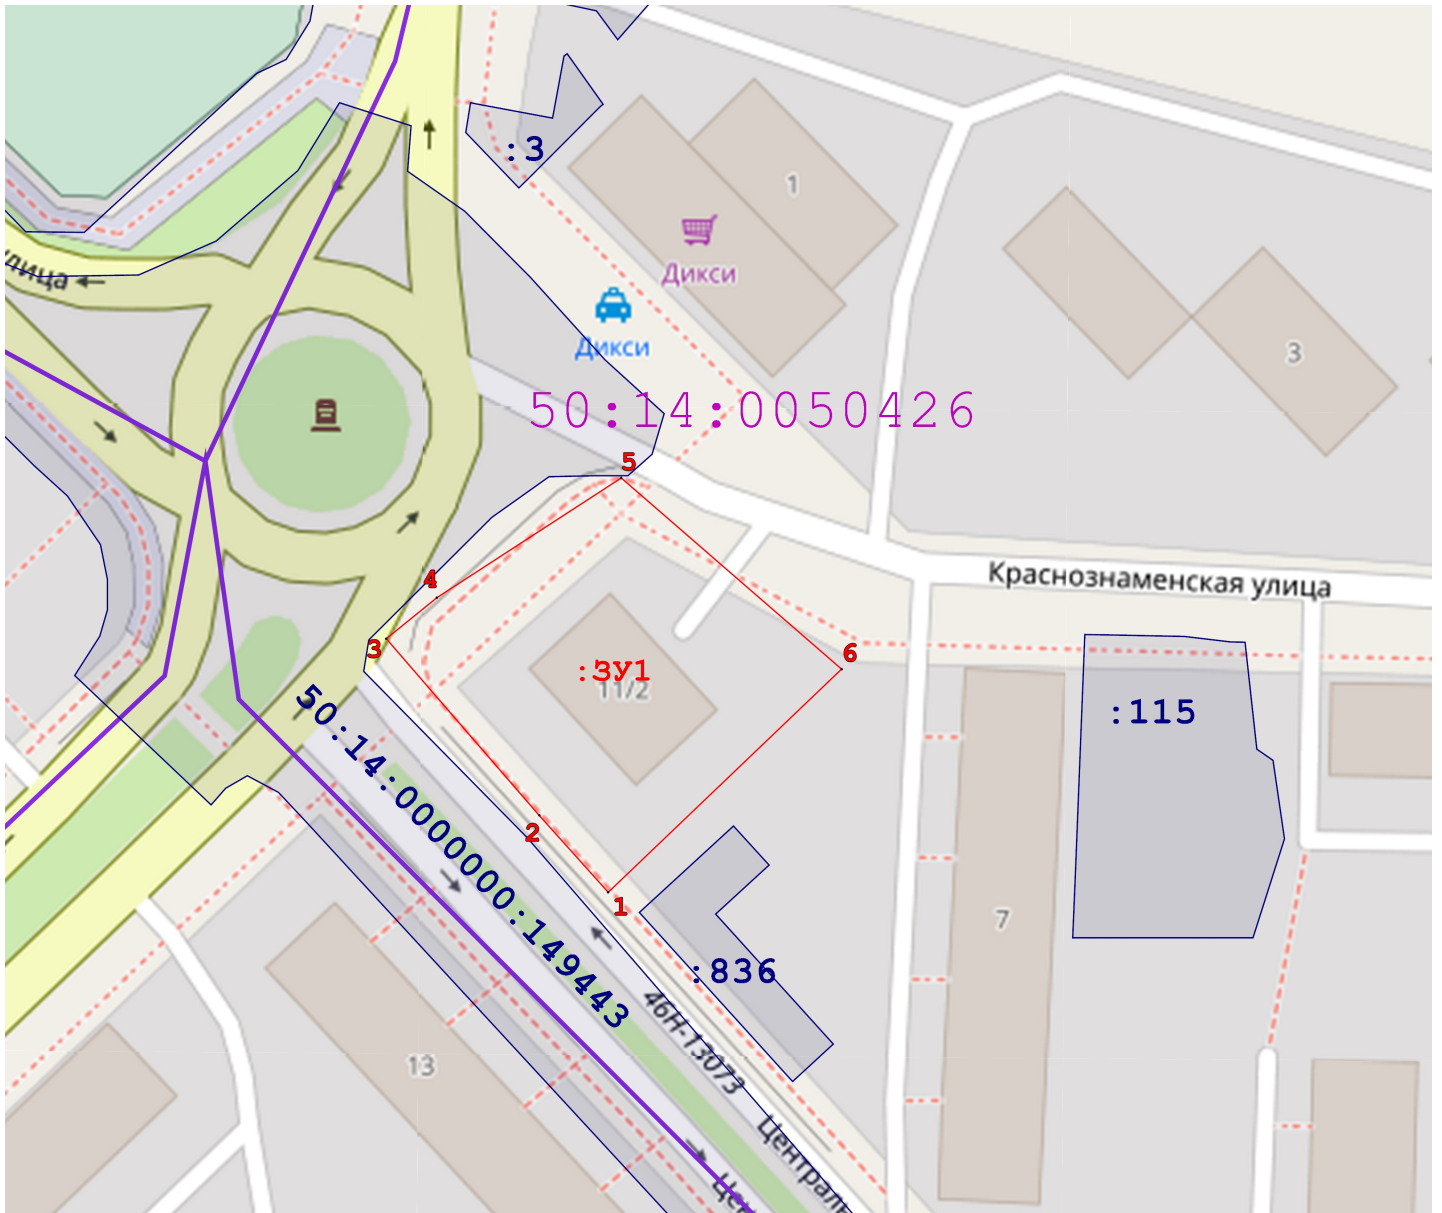

Условные обозначения:

- :ЗУ1 - обозначение формируемого земельного участка
- - границы земельных участков по сведениям ЕГРН
- - граница кадастрового квартала
- :115 - кадастровые номера земельных участков по сведениям ЕГРН