
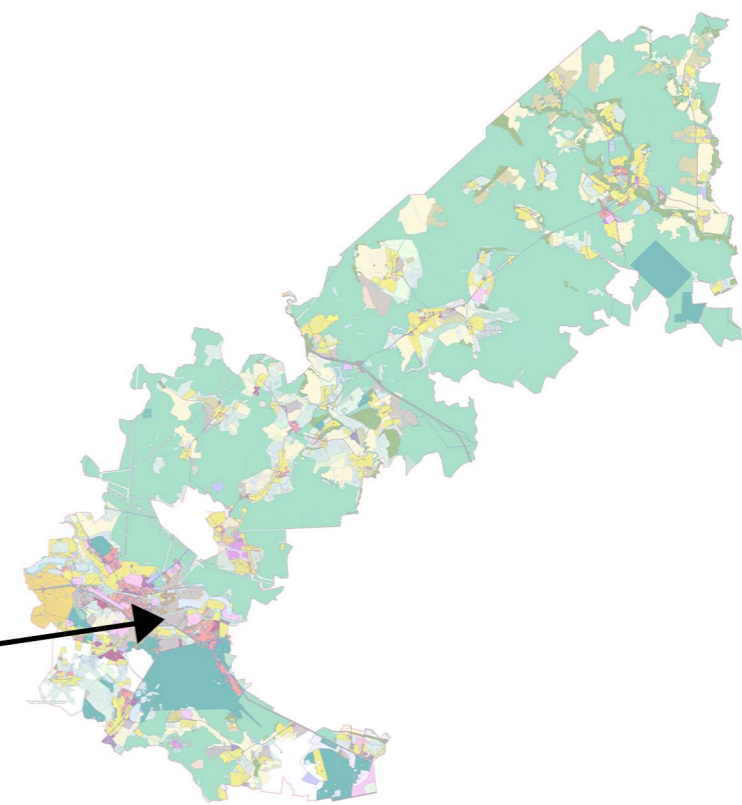
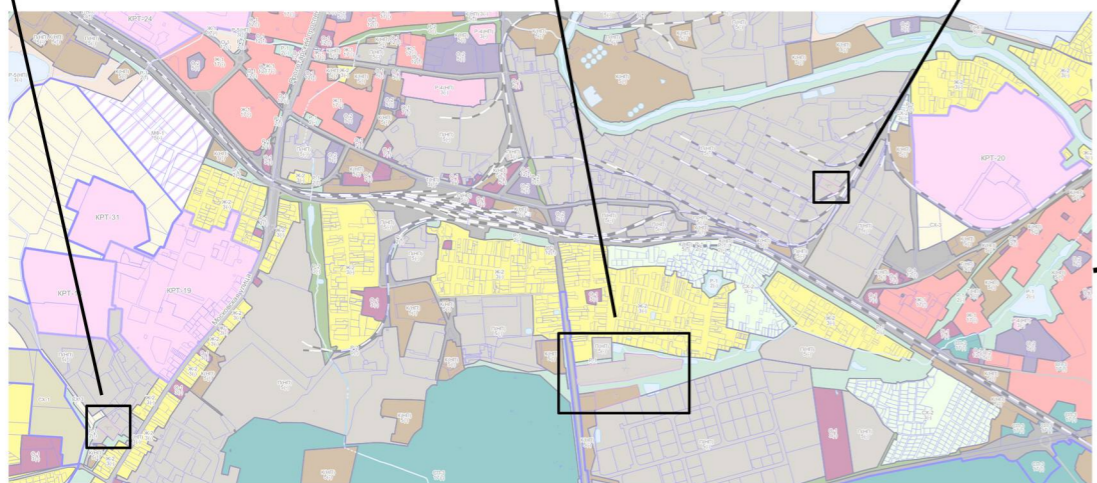


**ВНЕСЕНИЕ ИЗМЕНЕНИЙ В ПРАВИЛА ЗЕМЛЕПОЛЬЗОВАНИЯ И ЗАСТРОЙКИ ТЕРРИТОРИИ (ЧАСТИ ТЕРРИТОРИИ) ГОРОДСКОГО ОКРУГА ЩЕЛКОВО МОСКОВСКОЙ ОБЛАСТИ ПРИМЕНИТЕЛЬНО К ТЕРРИТОРИИ, ГОСУДАРСТВЕННАЯ СОБСТВЕННОСТЬ НА КОТОРУЮ НЕ РАЗГРАНИЧЕНА, РАСПОЛОЖЕННОЙ В КАДАСТРОВЫХ КВАРТАЛАХ 50:14:0050506, 50:14:0040110, 50:14:0050912  
КАРТА ГРАДОСТРОИТЕЛЬНОГО ЗОНИРОВАНИЯ С УСТАНОВЛЕННЫМИ ТЕРРИТОРИЯМИ, В ГРАНИЦАХ КОТОРЫХ ПРЕДУСМАТРИВАЕТСЯ ОСУЩЕСТВЛЕНИЕ ДЕЯТЕЛЬНОСТИ ПО КОМПЛЕКСНОМУ РАЗВИТИЮ ТЕРРИТОРИИ**

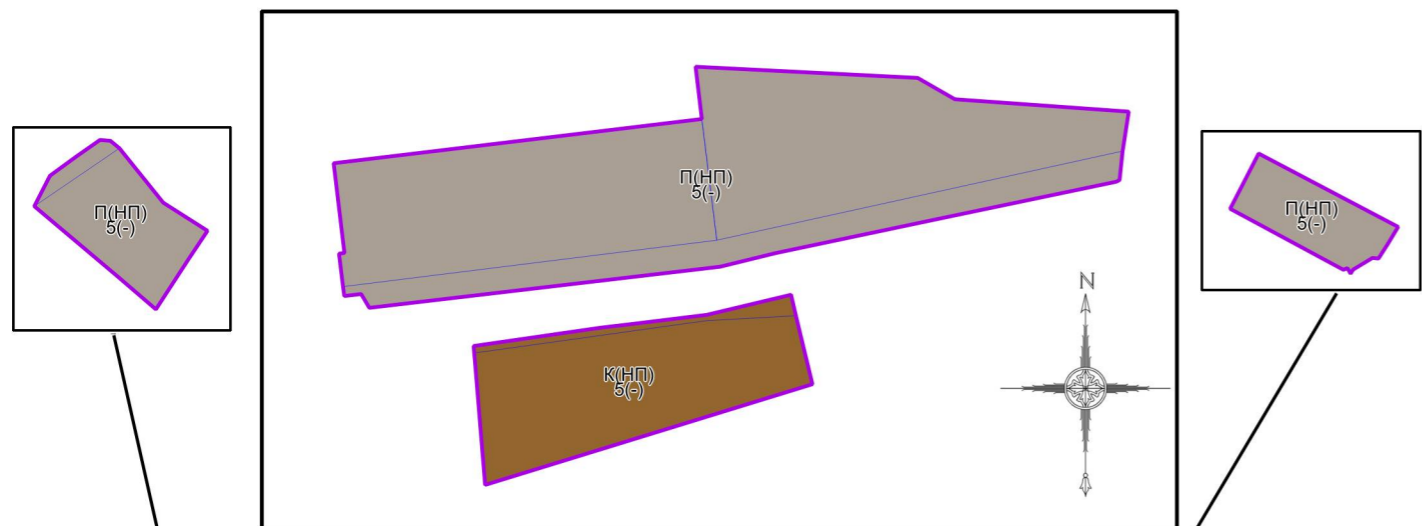

**Условные обозначения:**

Границы

Разработки

Земельных участков (по данным ЕГРН)

Территориальных зон

Территориальные зоны

К(НП) - Коммунальная зона (в границах населенного пункта)

П(НП) - Производственная зона (в границах населенного пункта)

Подписи территориальных зон

П(НП) - Виды территориальных зон

5 - Предельное количество надземных этажей

(-) - Предельная высотность (в метрах)

**Примечание:**

- Предельные параметры определяются в соответствии со статьей 11 настоящих Правил.
- Карта применяется одновременно с картой градостроительного зонирования с отображением границ населенных пунктов, границ зон с особыми условиями использования территорий, границ территорий объектов культурного наследия и границ территорий исторических поселений.
- Карта применяется одновременно с картой градостроительного зонирования с установленными территориями, в границах которых предусматриваются требования к архитектурно-градостроительному облику объектов капитального строительства.

Должность	ФИО	Подпись	Дата	Договор от 18.07.2023 № 109-2023			
Нач. отд. ПЗЗ ЦОГД	Д.М. Пападопулос			Московская область, городской округ Щёлково, г.Щёлково			
ГИП отд. ПЗЗ ЦОГД	Д.А. Косенко						
ГИП отд. ПЗЗ ЦОГД	А.В. Склярова						
Вед. инж. отд. ПЗЗ ЦОГД	Г.Г. Юрин						
				Внесение изменений в правила землепользования и застройки территории (части территории) городского округа Щёлково Московской области применительно к территории, государственная собственность на которую не разграничена, расположенной в кадастровых кварталах 50:14:0050506, 50:14:0040110, 50:14:0050912	Стадия	Лист	Листов
					ГД	1	3
Проверил	Д.М. Пападопулос			Карта градостроительного зонирования с установленными территориями, в границах которых предусматривается осуществление деятельности по комплексному развитию территории Масштаб 1:10000	НИ иПИ Градостроительства ГАОУ МО «НИИПИ градостроительства»		