

ОПИСАНИЕ МЕСТОПОЛОЖЕНИЯ ГРАНИЦ

Зона публичного сервитута объекта «Газораспределительная сеть д. Здохово, кадастровый номер 50:14:0000000:122425»


(наименование объекта, местоположение границ которого описано (далее - объект))

Раздел 1

Сведения об объекте

№ п/п	Характеристики объекта	Описание характеристик
1	2	3
1	Местоположение объекта	Московская область, р-н Щелковский, д Здохово
2	Площадь объекта ± величина погрешности определения площади ($P \pm \Delta P$)	10 989 м ² ± 37 м ²
3	Иные характеристики объекта	Вид объекта реестра границ: Зона с особыми условиями использования территории Содержание ограничений использования объектов недвижимости в пределах зоны или территории: Публичный сервитут, для целей размещения линейных объектов системы газоснабжения, их неотъемлемых технологических частей. Срок установления 49 лет.

Раздел 4
План границ объекта

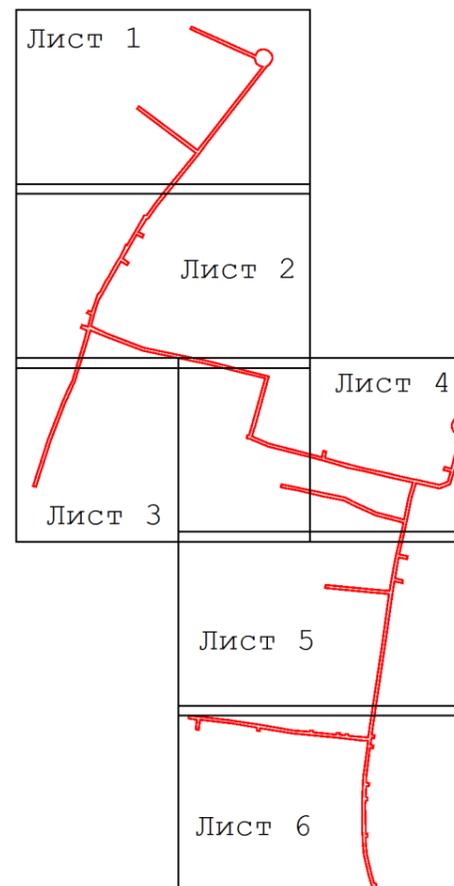

Масштаб 1:9 000


Используемые условные знаки и обозначения:

- 7 - характерная точка границы зоны
- - граница зоны
- - граница кадастрового квартала по сведениям ЕГРН
- - граница земельного участка по сведениям ЕГРН
- - граница района
- 50:14:0070125 - номер кадастрового квартала

Подпись _____ Дата « 07 » октября 20 19 г.


Место для оттиска печати (при наличии) лица, составившего описание местоположения границ объекта



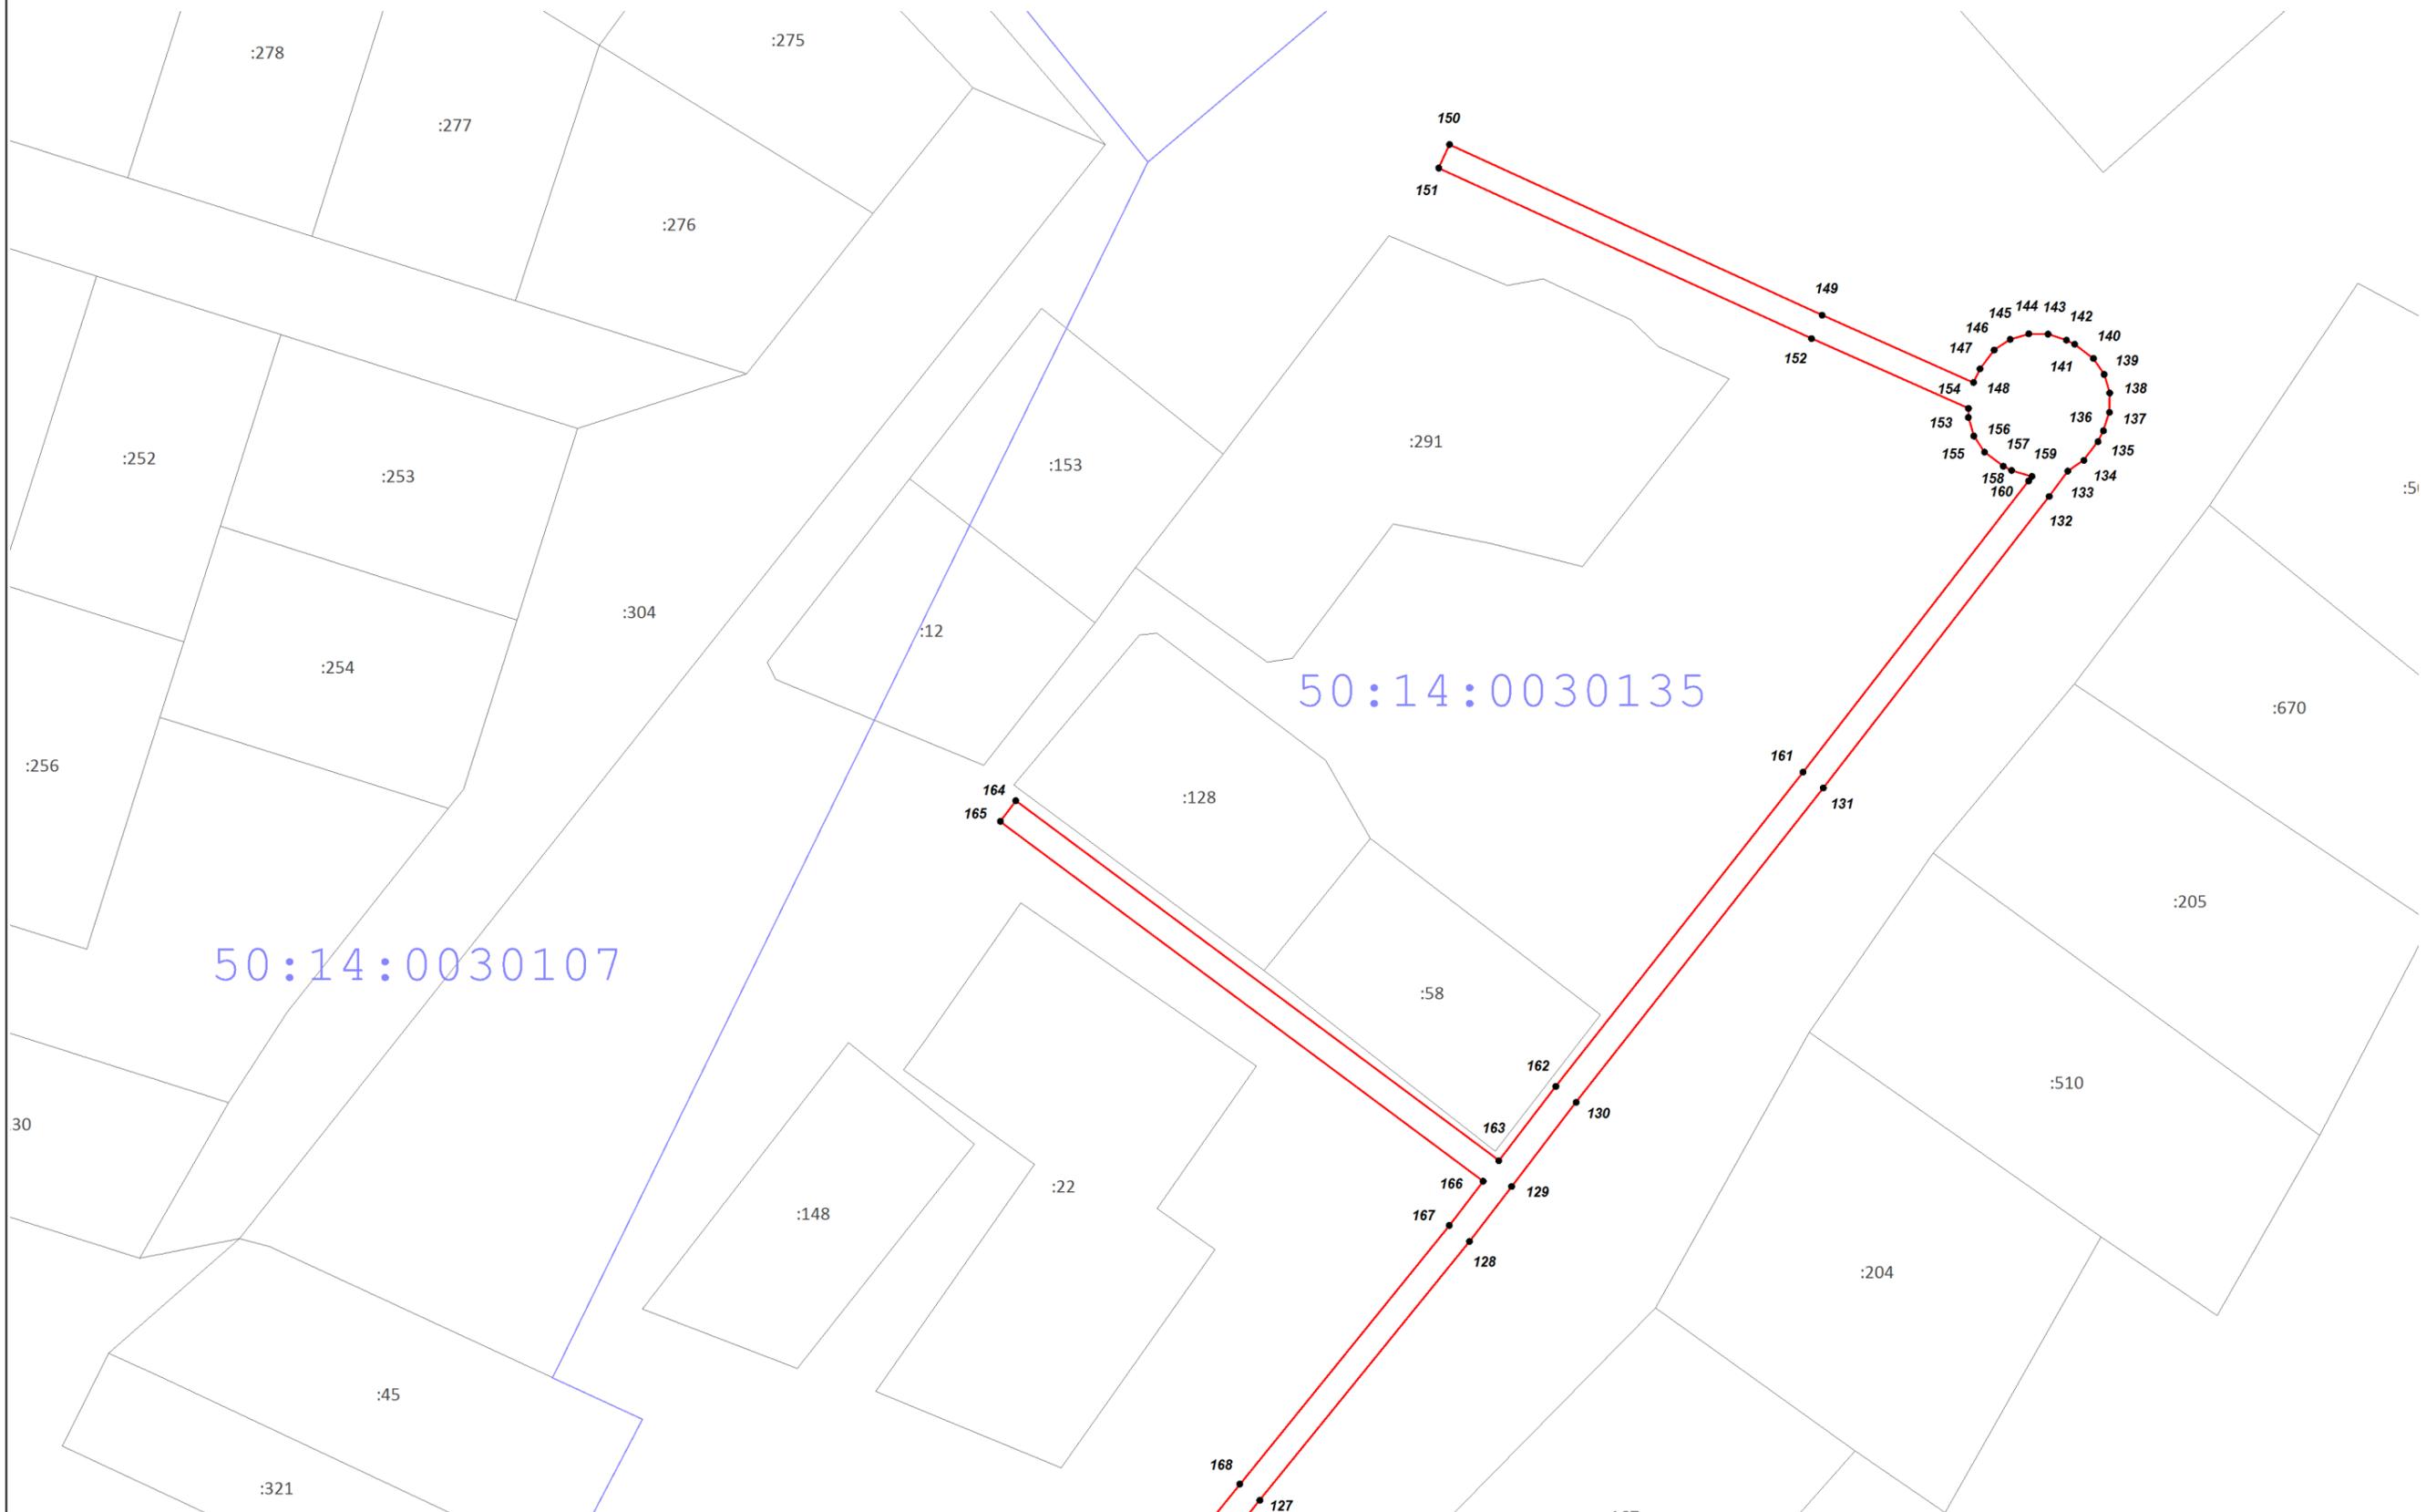

50:14:0030107

50:14:0030135

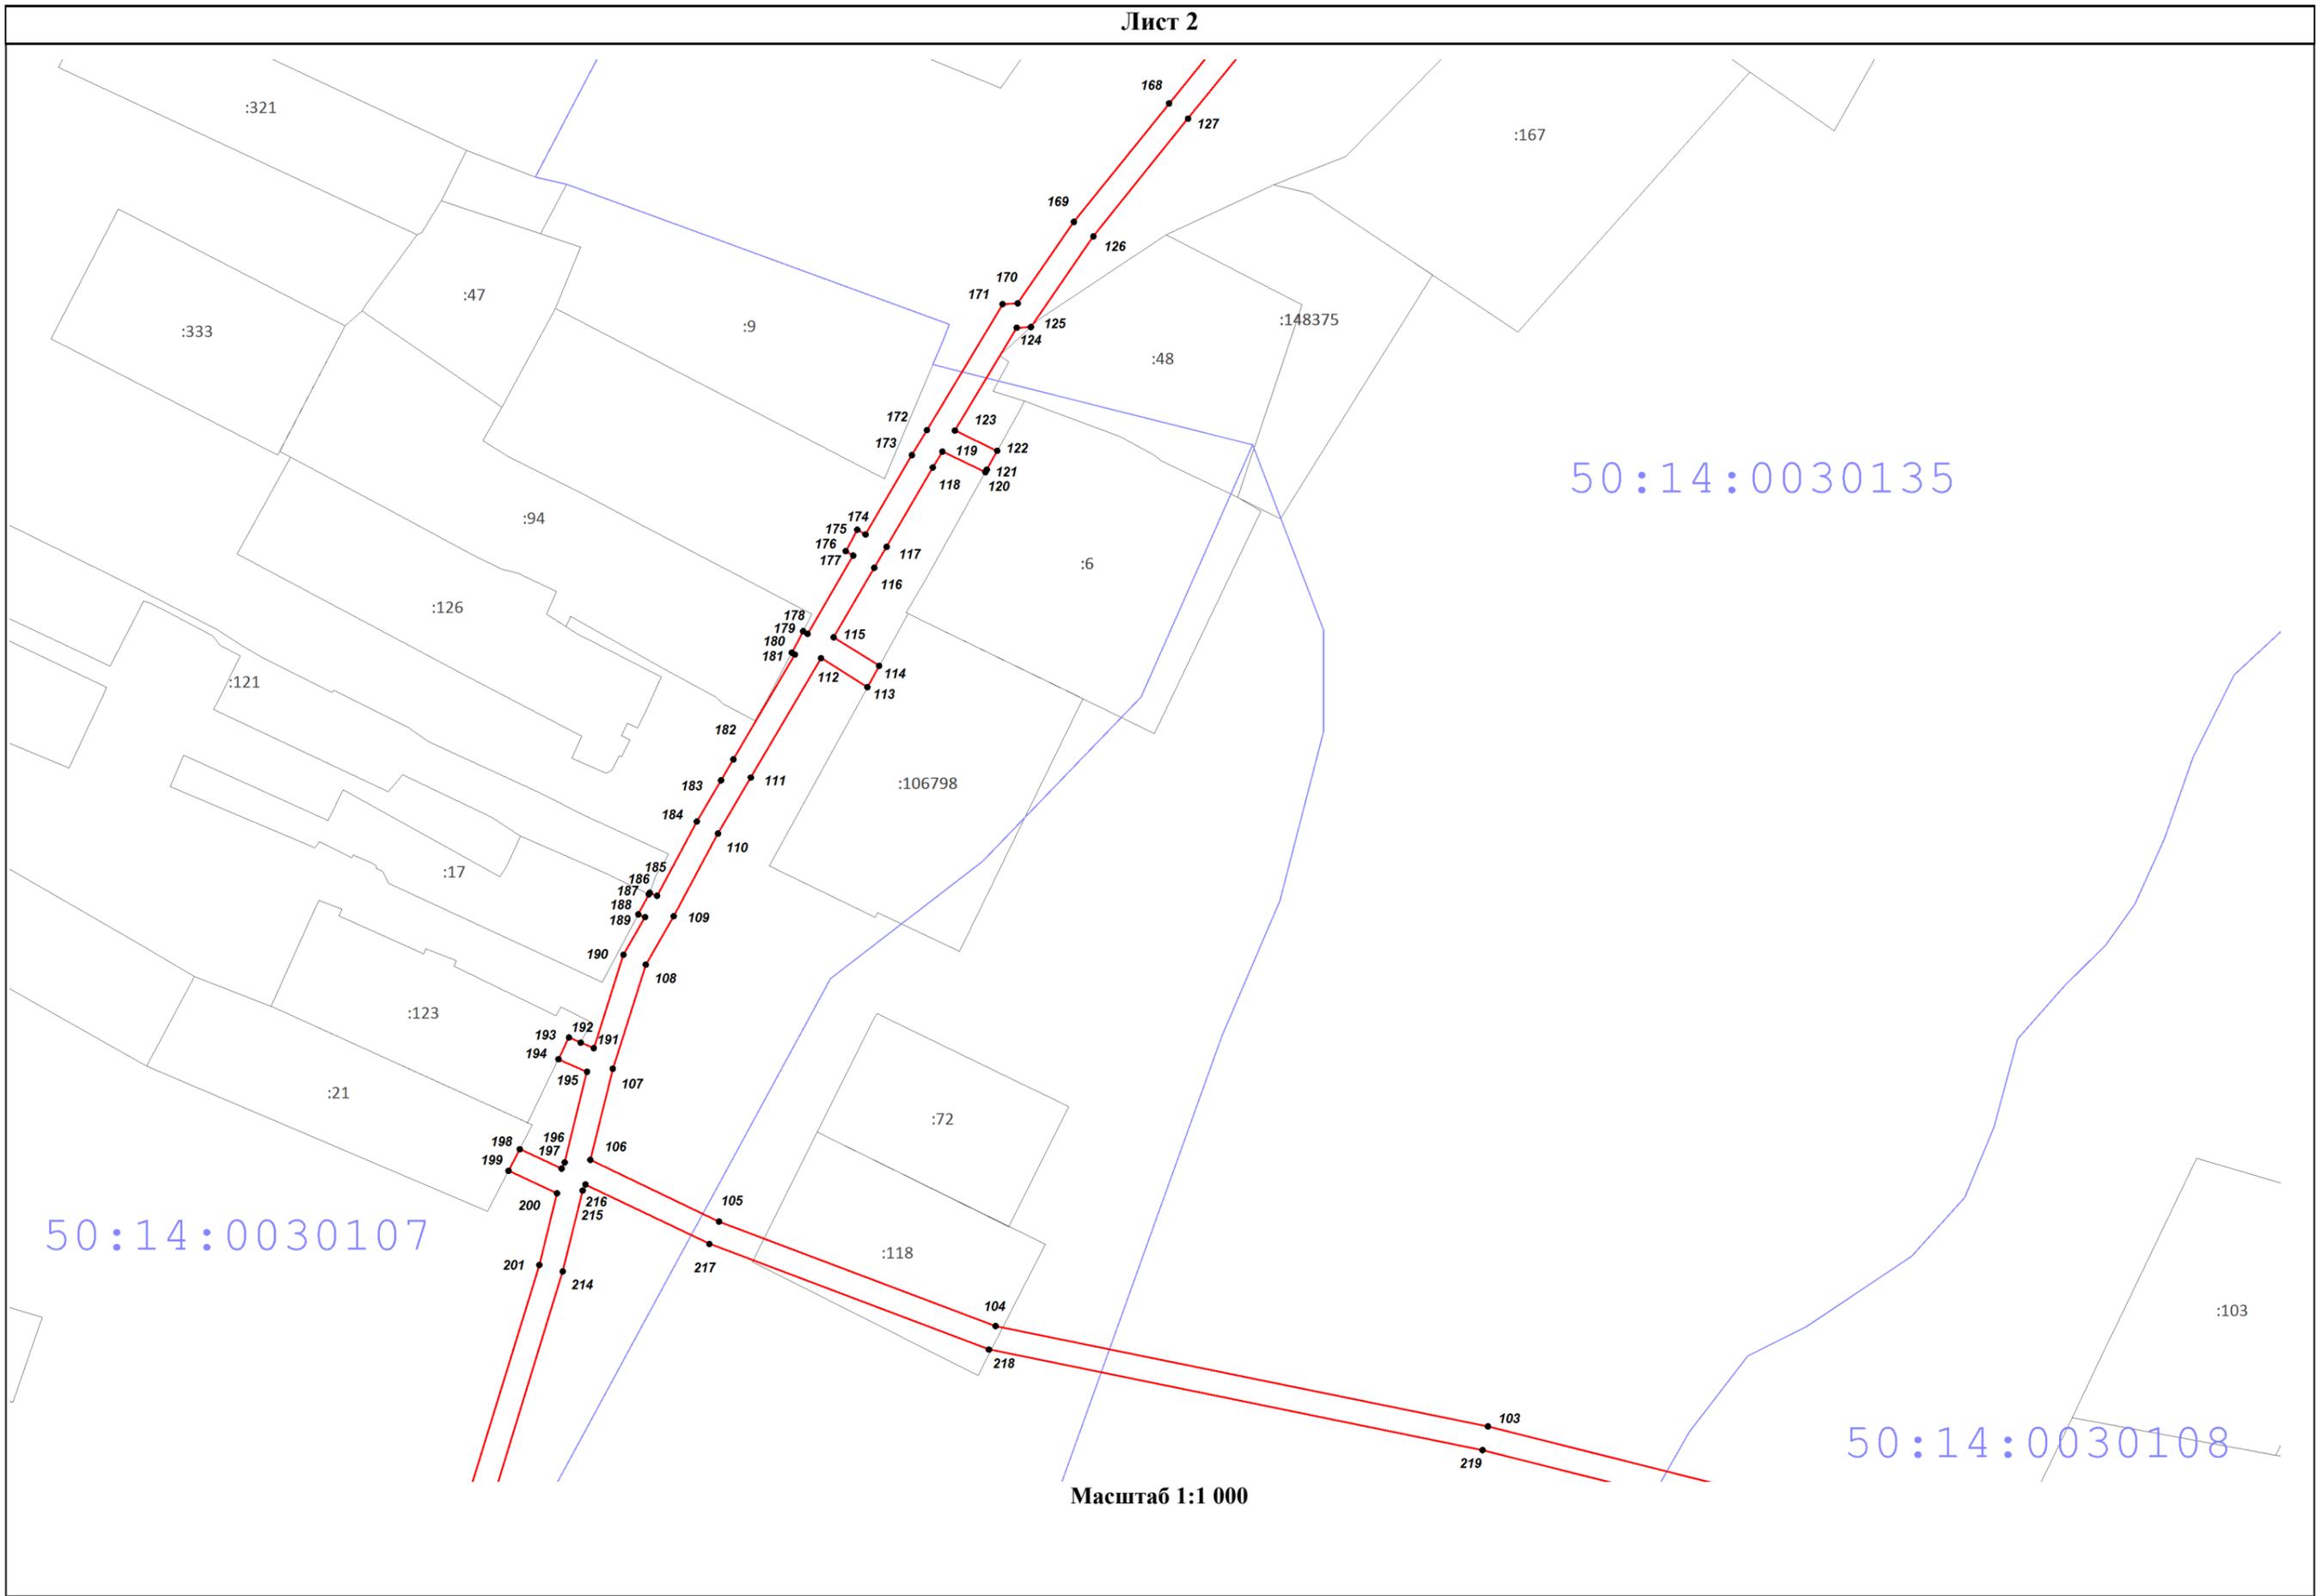

50:14:0030135

50:14:0030107

50:14:0030108


Масштаб 1:1 000

50:14:0030108

50:14:0030135

50:14:0030111

Масштаб 1:1 000

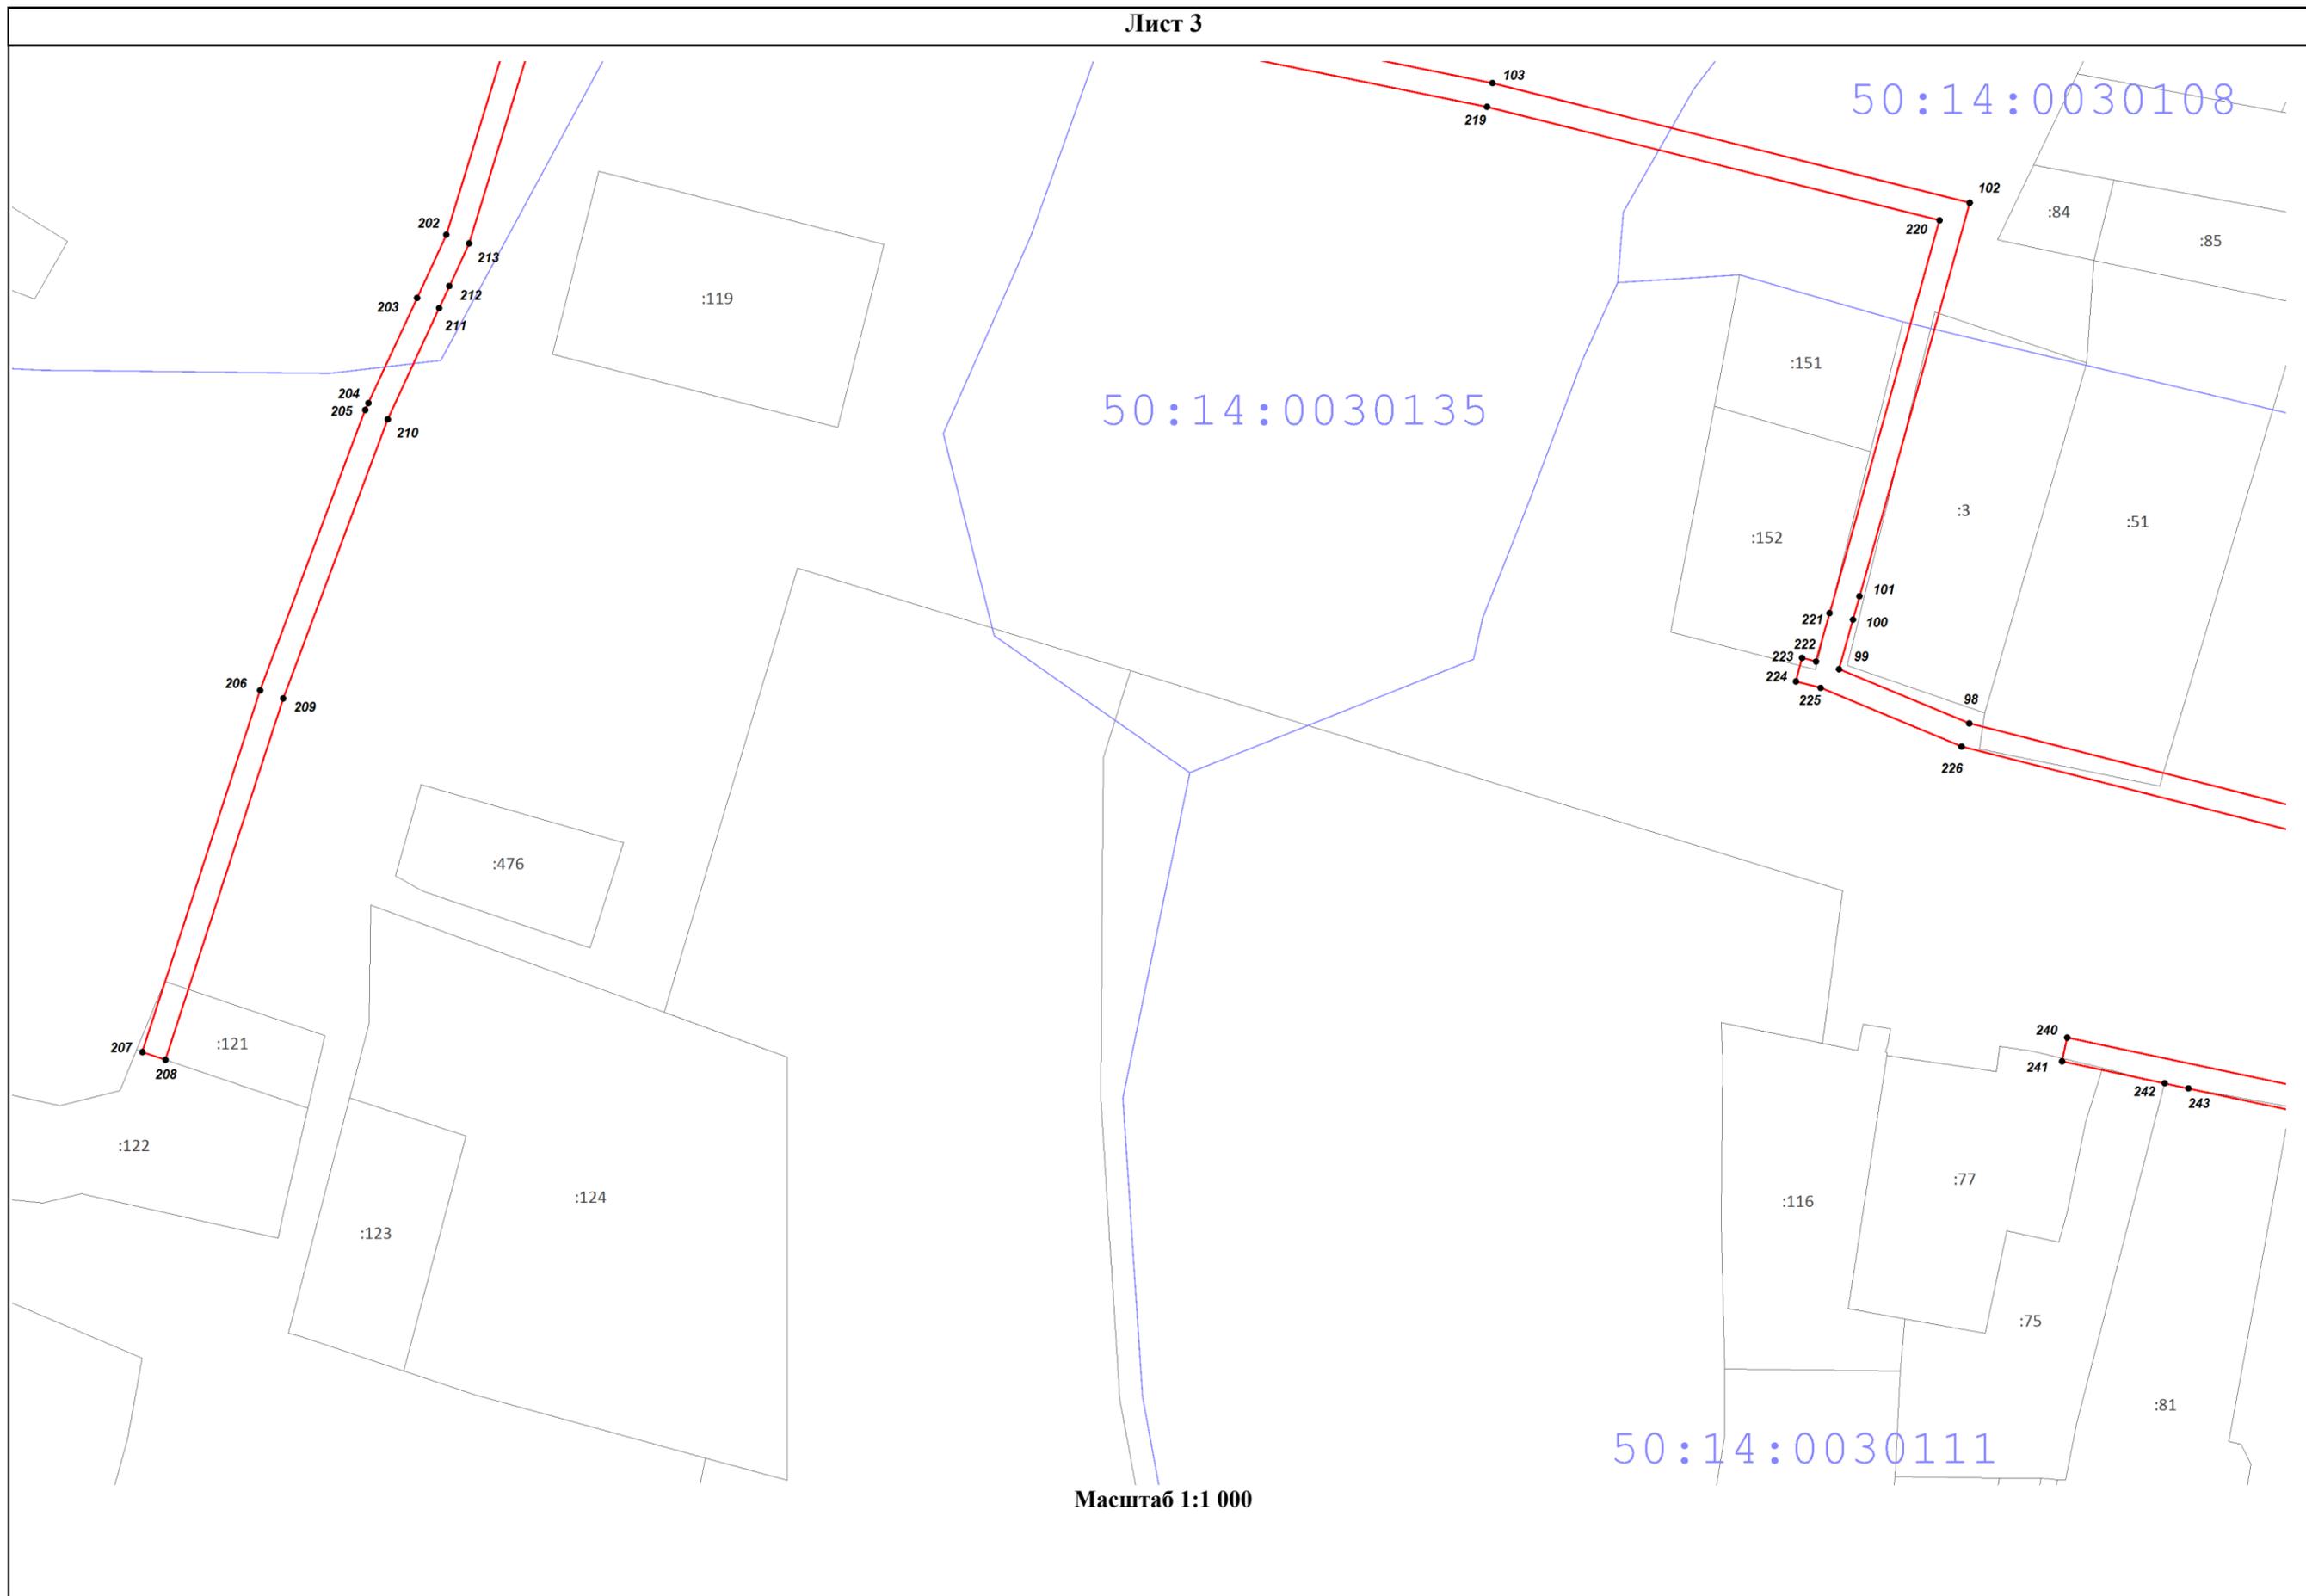

50:14:0030108

0030135

50:14:0030111

Масштаб 1:1 000

