

## ОПИСАНИЕ МЕСТОПОЛОЖЕНИЯ ГРАНИЦ


Зона публичного сервитута объекта «Газораспределительная сеть д. Сукманиха, кадастровый номер 50:14:0000000:119882»

(наименование объекта, местоположение границ которого описано (далее - объект))

### Раздел 1

Сведения об объекте		
№ п/п	Характеристики объекта	Описание характеристик
1	2	3
1	Местоположение объекта	Московская область, р-н Щелковский, д Сукманиха
2	Площадь объекта ± величина погрешности определения площади ( $P \pm \Delta P$ )	$2\,297\text{ м}^2 \pm 17\text{ м}^2$
3	Иные характеристики объекта	Вид объекта реестра границ: Зона с особыми условиями использования территории Содержание ограничений использования объектов недвижимости в пределах зоны или территории: Публичный сервитут, для целей размещения линейных объектов системы газоснабжения, их неотъемлемых технологических частей. Срок установления 49 лет.

Раздел 4  
План границ объекта

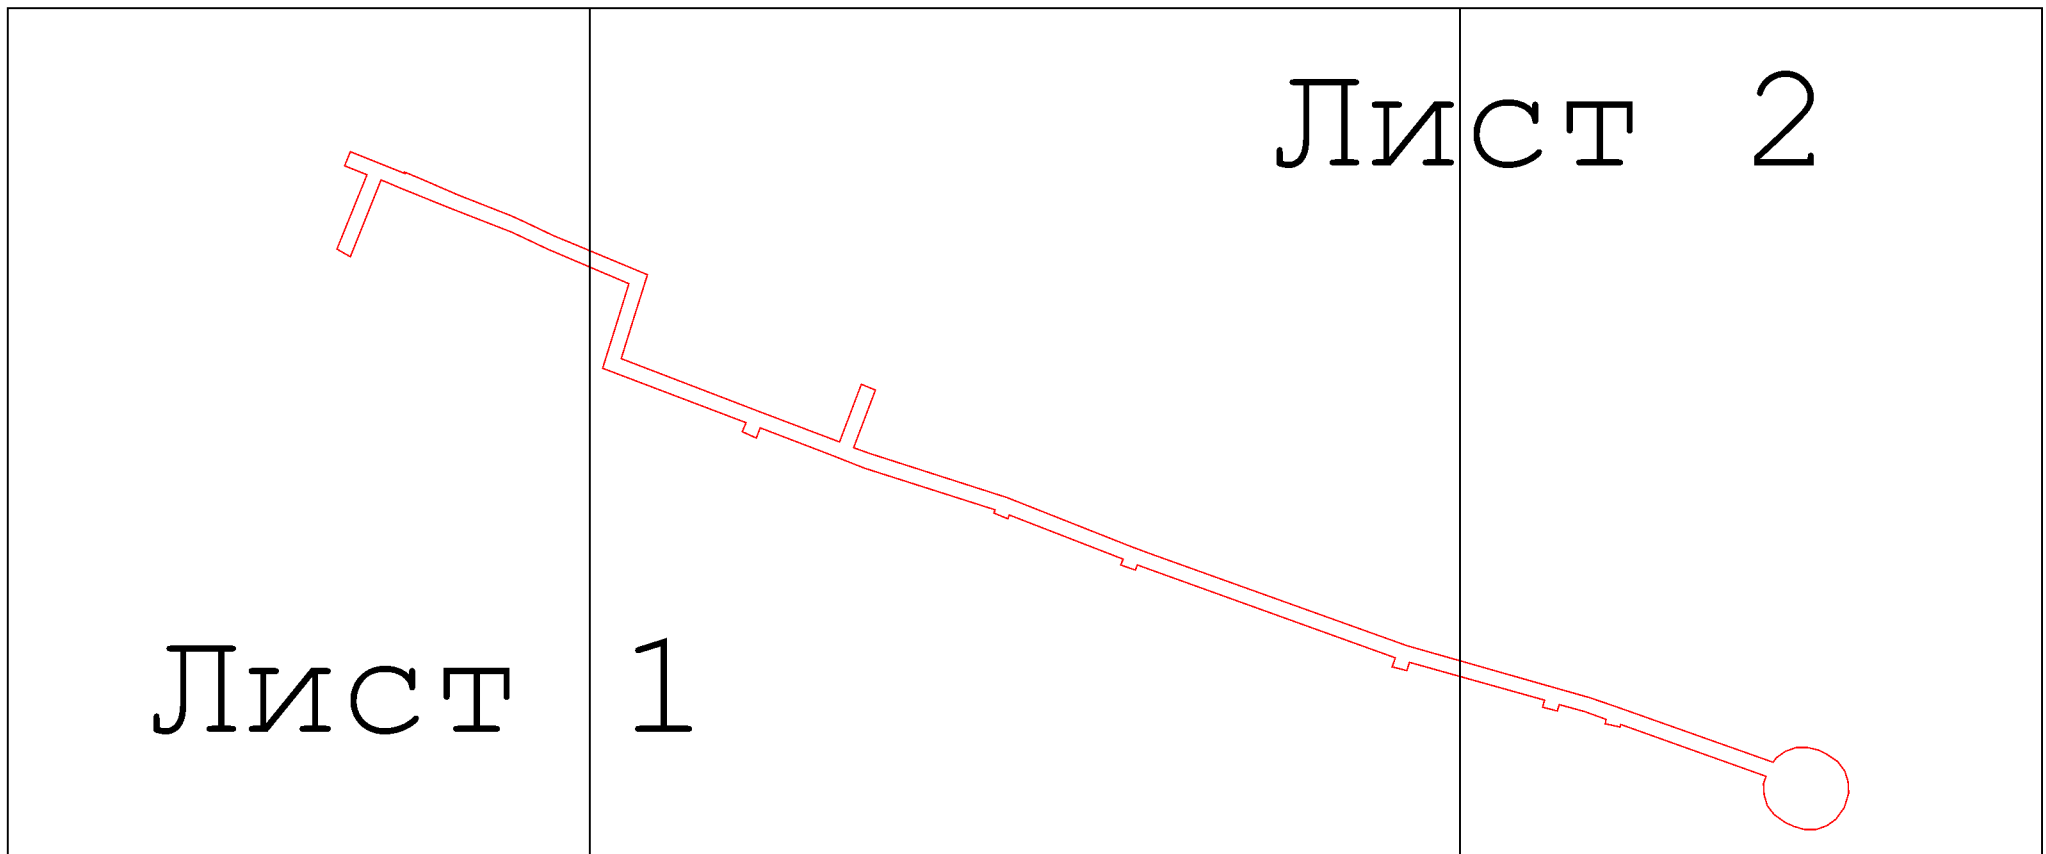

Масштаб 1:2 000

Используемые условные знаки и обозначения:


- 7 - характерная точка границы зоны
- граница зоны
- граница кадастрового квартала по сведениям ЕГРН
- граница земельного участка по сведениям ЕГРН
- граница района
- номер кадастрового квартала

50:14:0070125


Подпись \_\_\_\_\_ Дата « 07 » октября 20 19 г.

Место для оттиска печати (при наличии) лица, составившего описание местоположения границ объекта



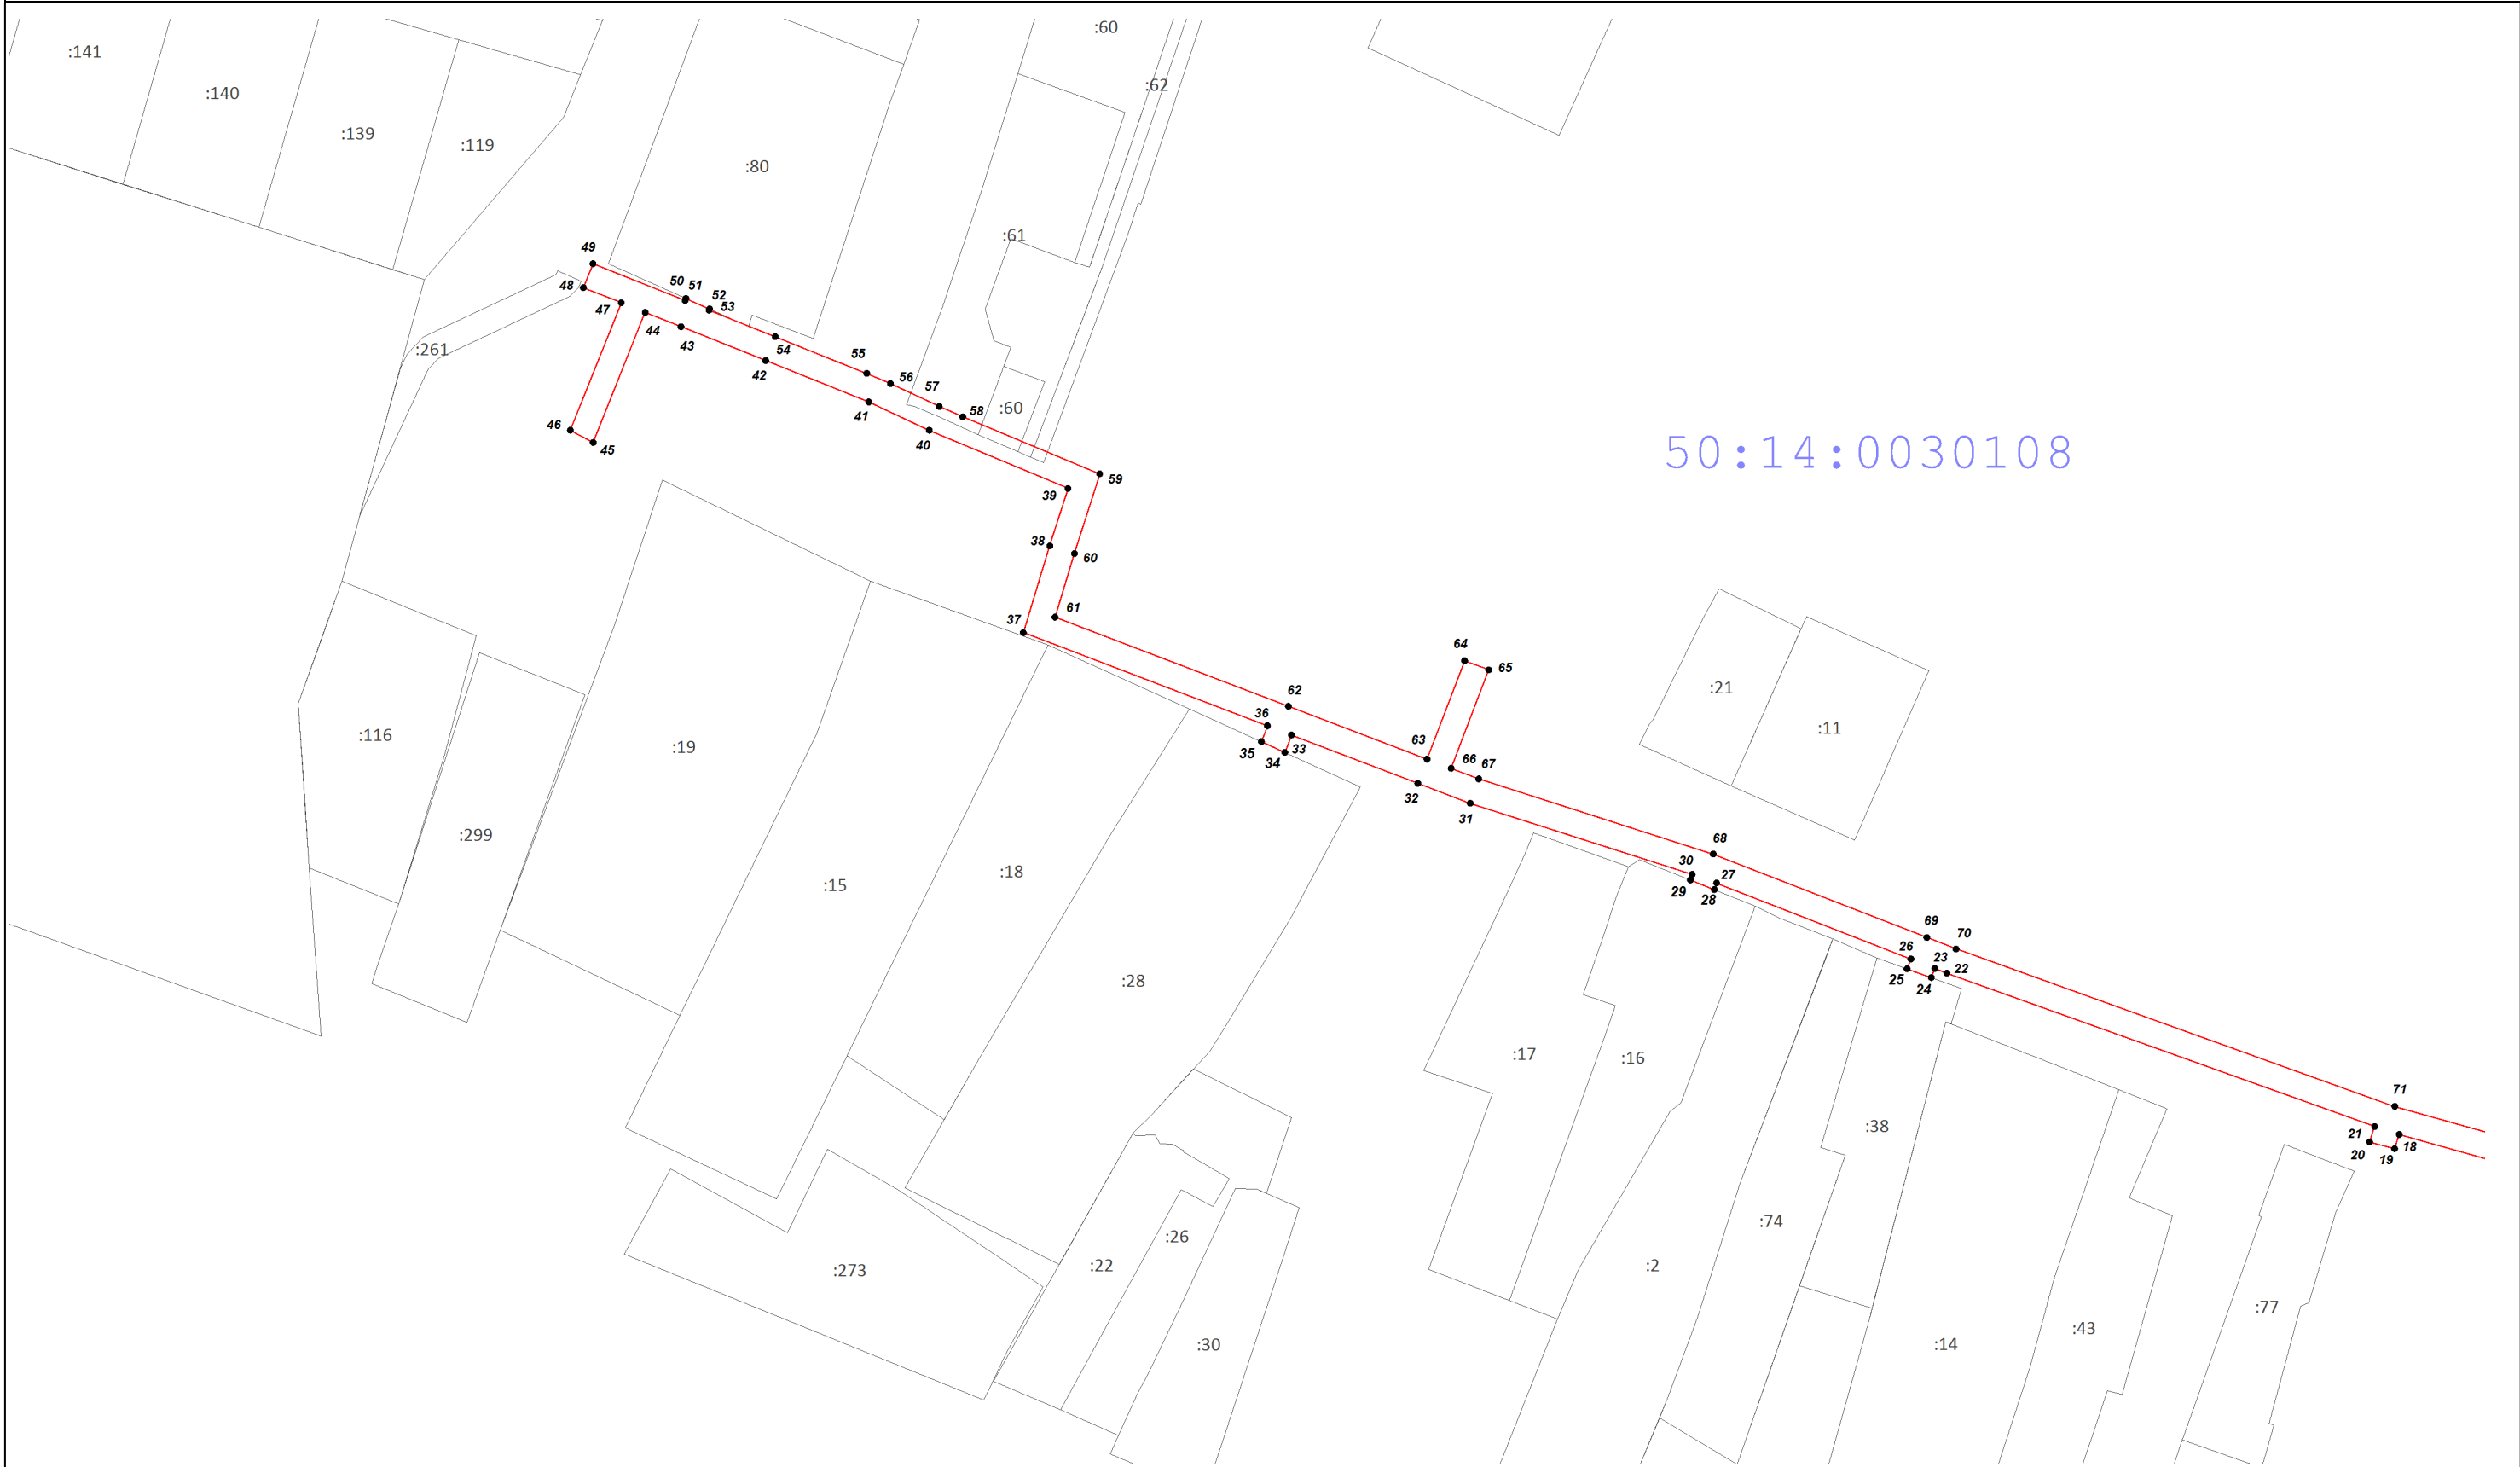

50:14:0030108

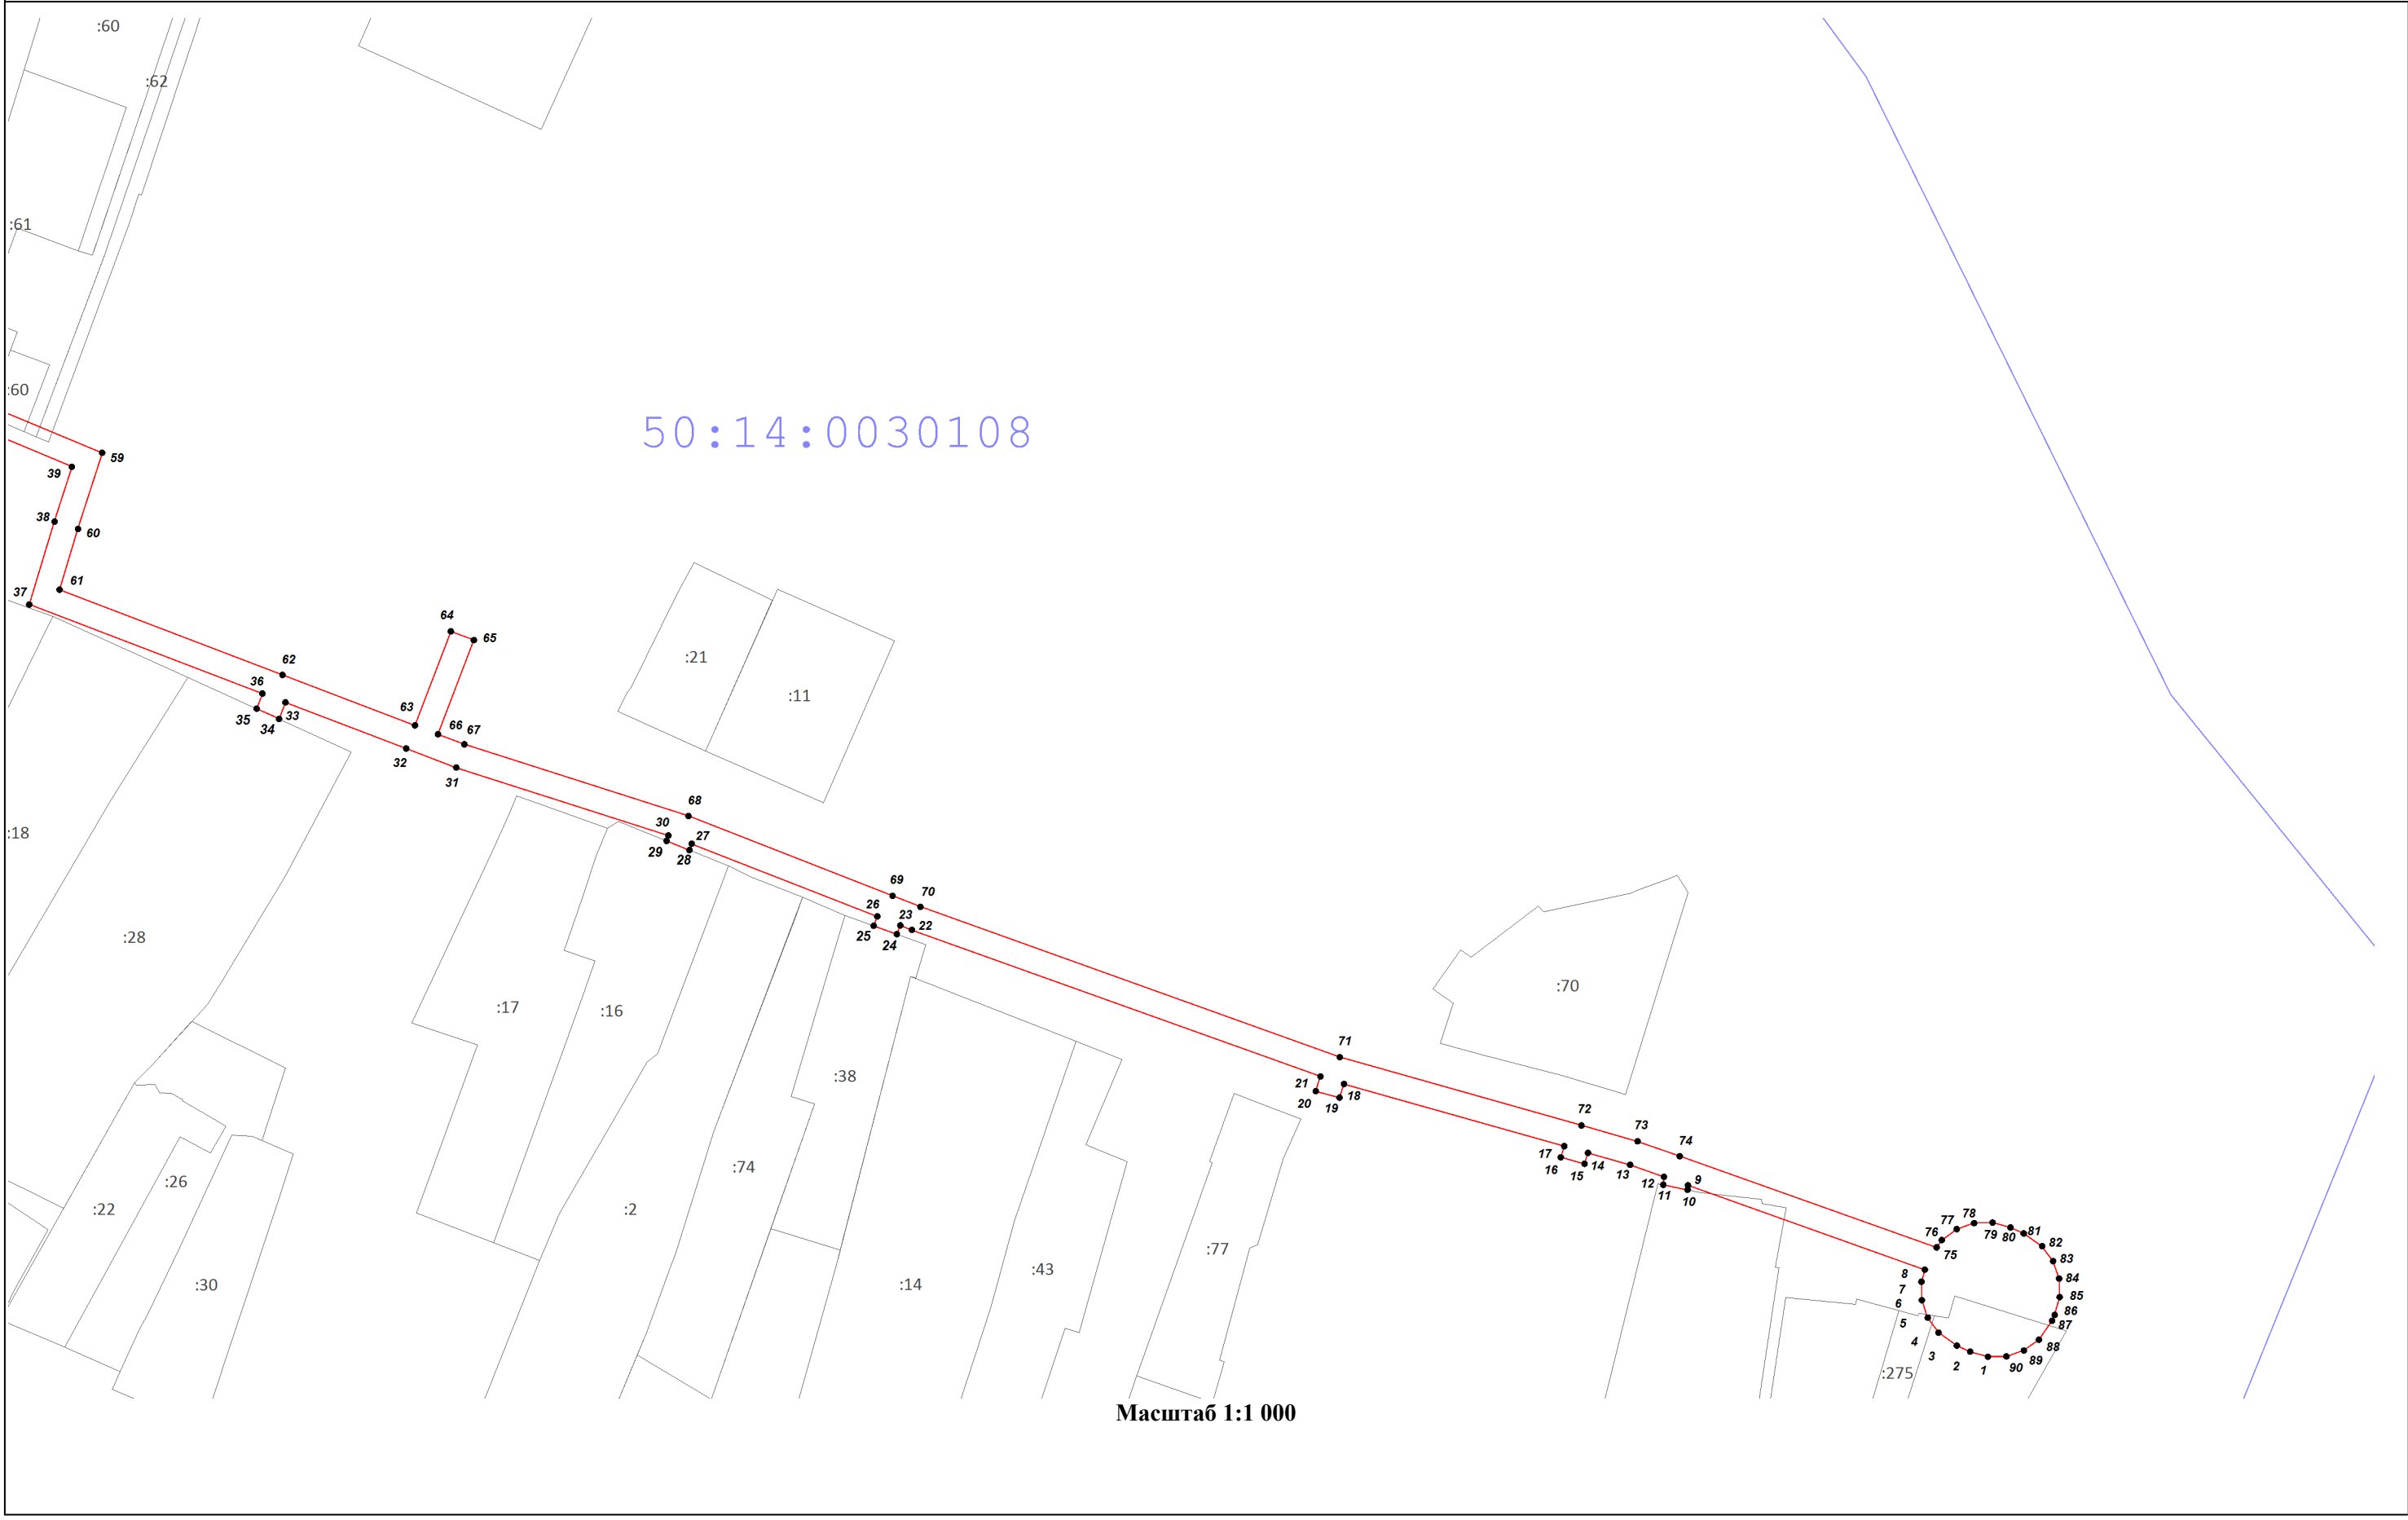

Масштаб 1:1 000