Утверждена
Постановлением Администрации
городского округа Щёлково
Московской области

от _____ № _____

СХЕМА ГРАНИЦ ПУБЛИЧНОГО СЕРВИТУТА В ГРАНИЦАХ ЗЕМЕЛЬНОГО УЧАСТКА С КАДАСТРОВЫМ НОМЕРОМ 50:14:0000000:148894

Объект: подземные линейные сооружения (газопровод низкого давления Р≤0,003МПа)
Местоположение/кадастровый номер: Московская область, г. Щёлково, дп Загорянский, ул. Щербакова (ЗУ с КН 50:14:0000000:148894)
Площадь земельного участка: 83 кв.м

Система координат МСК-50, Зона 2

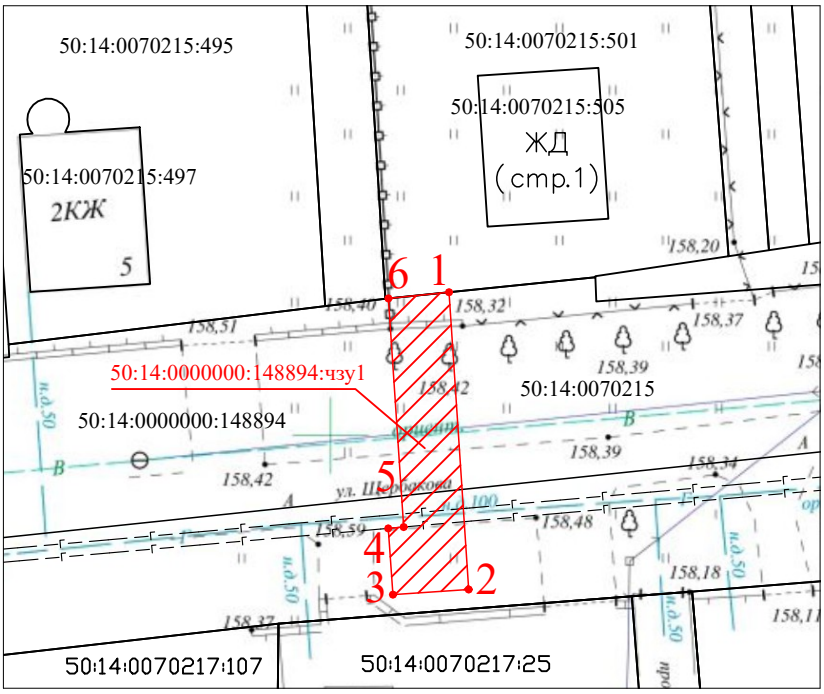

Масштаб 1:500

Условные обозначения:

- Границы земельных участков согласно сведениям ЕГРН
- Испрашиваемый земельный участок
- Характерные точки границ
- 1 – Номер характерной точки границ

Условный номер земельного участка		
50:14:0000000:148894:чзу1		
Площадь участка: 83 кв.м.		
Номер точки	X	Y
1	486059.38	2213907.86
2	486039.72	2213909.16
3	486039.38	2213904.15
4	486043.76	2213903.84
5	486043.85	2213904.86
6	486058.97	2213903.85