





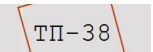
## Графическое описание местоположения границ публичного сервитута

В целях размещения и эксплуатации объектов электросетевого хозяйства местного значения - здание ТП, расположенное по адресу: Московская область, г.Щелково

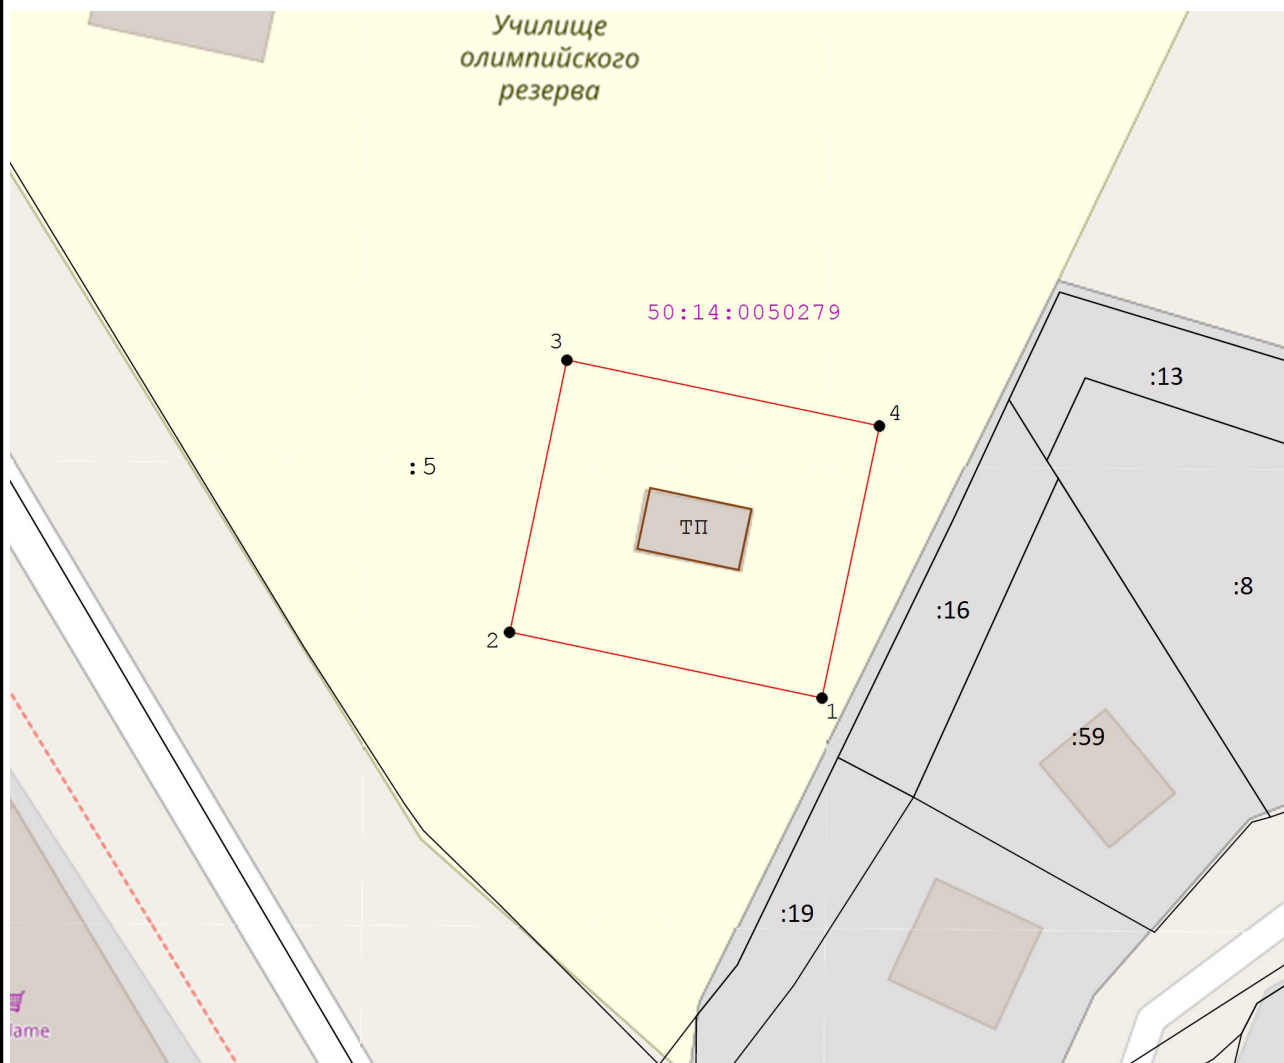

Масштаб 1:700

### Условные обозначения:

-  - Вновь образуемая граница публичного сервитута, сведения о которой достаточны для определения ее местоположения
-  - Существующая часть границы, имеющиеся в ЕГРН сведения о которой достаточны для определения ее местоположения
-  - Характерная точка границы зоны публичного сервитута, сведения о которой позволяют однозначно определить ее местоположение
- : 116 - Кадастровый номер земельного участка в границах кадастрового квартала
- 50:14:0060111 - Номер кадастрового квартала
-  - Объект электросетевого хозяйства, в отношении которого устанавливается сервитут

**Графическое описание местоположения границ публичного сервитута  
В целях размещения и эксплуатации объектов электросетевого хозяйства  
местного значения - здание ТП, расположенное по адресу: Московская область,  
г.Щелково**

Местоположение объекта			Российская Федерация, Московская область, г.Щелково	
Система координат			МСК 50, зона 2	
Площадь объекта			761 кв.м.	
Перечень характерных точек				
Обозначение характерных точек границ	Координаты, м		Метод определения координат характерной точки	Средняя квадратическая погрешность положения характерной точки (Mt), м
	X	Y		
1	2	3	4	5
1	489167,62	2218857,39	Метод спутниковых геодезических измерений (определений)	0,10
2	489173,71	2218828,47		0,10
3	489198,91	2218833,78		0,10
4	489192,82	2218862,70		0,10
1	489167,62	2218857,39		0,10