

Графическое описание местоположения границ публичного сервитута
В целях размещения и эксплуатации объектов электросетевого хозяйства
местного значения - здание КТП-192, кадастровый номер 50:14:0000000:116918

Местоположение объекта	Российская Федерация, Московская область, г.о.Щёлково, пос. Образцово,
-------------------------------	---

Система координат МСК 50, зона 2

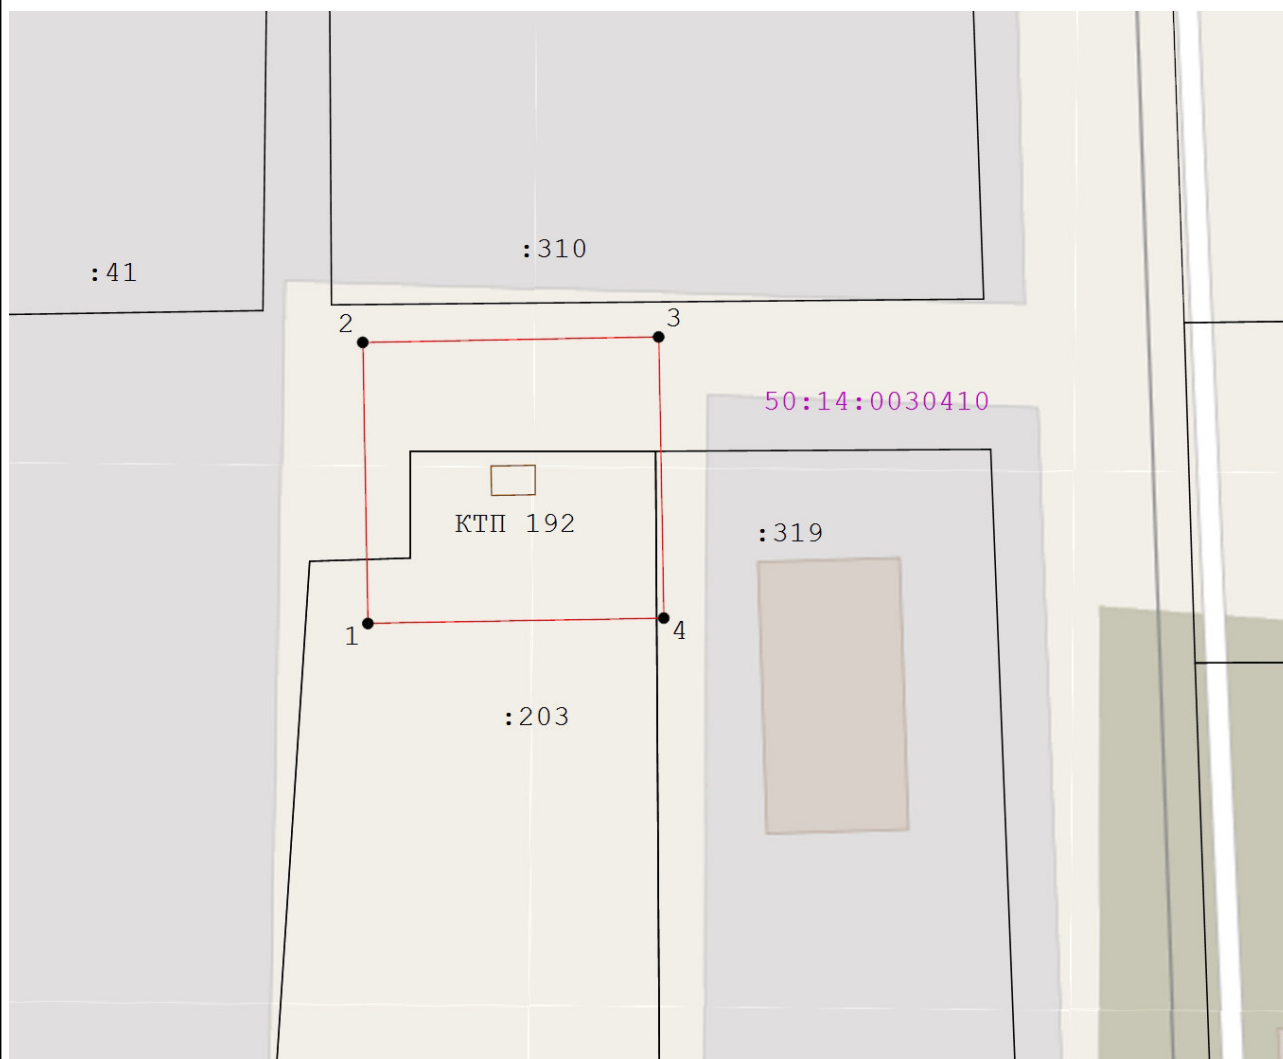
Площадь объекта	524 кв.м
-----------------	----------

Перечень характерных точек

Обозначение характерных точек границ	Координаты, м		Метод определения координат характерной точки	Средняя квадратическая погрешность положения характерной точки (Mt), м
	X	Y		
1	2	3	4	5
1	489926,42	2216322,37	Метод спутниковых геодезических измерений (определений)	0,10
2	489948,76	2216321,96		0,10
3	489949,19	2216345,43		0,10
4	489926,85	2216345,84		0,10
1	489926,42	2216322,37		0,10




Графическое описание местоположения границ публичного сервитута

В целях размещения и эксплуатации объектов электросетевого хозяйства местного значения - здание КТП-192, кадастровый номер 50:14:00000000:114918



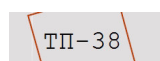
Масштаб 1:600

Условные обозначения:

-  - Вновь образуемая граница публичного сервитута, сведения о которой достаточны для определения ее местоположения
-  - Существующая часть границы, имеющиеся в ЕГРН сведения о которой достаточны для определения ее местоположения
-  7 - Характерная точка границы зоны публичного сервитута, сведения о которой позволяют однозначно определить ее местоположение

:116 - Кадастровый номер земельного участка в границах кадастрового квартала

50:14:0060111 - Номер кадастрового квартала

 ТП-38 - Объект электросетевого хозяйства, в отношении которого устанавливается сервитут