


**Графическое описание местоположения границ публичного сервитута
В целях размещения и эксплуатации объектов электросетевого хозяйства
местного значения - нежилое здание-БКТПН №622, кадастровый номер
50:14:0000000:8133**

Местоположение объекта		Российская Федерация, Московская область, г.о.Щёлково		
Система координат		МСК 50, зона 2		
Площадь объекта		762 кв.м		
Перечень характерных точек				
Обозначение характерных точек границ	Координаты, м		Метод определения координат характерной точки	Средняя квадратическая погрешность положения характерной точки (Mt), м
	X	Y		
1	2	3	4	5
1	488263,46	2219226,11	Метод спутниковых геодезических измерений (определений)	0,10
2	488275,22	2219201,94		0,10
3	488300,72	2219214,35		0,10
4	488288,96	2219238,51		0,10
1	488263,46	2219226,11		0,10

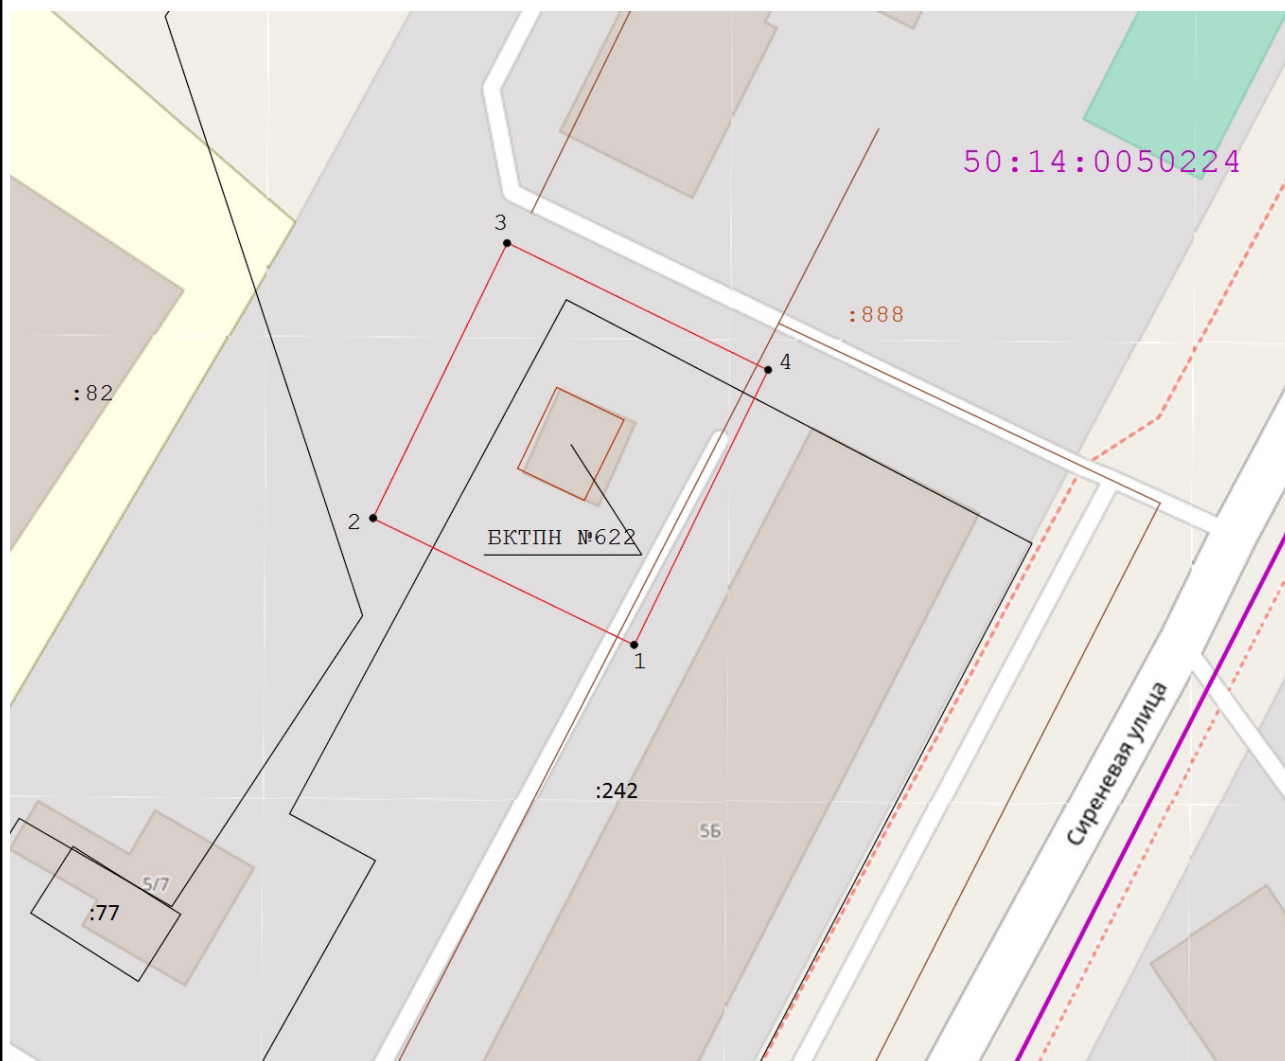


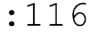

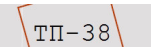
Графическое описание местоположения границ публичного сервитута

В целях размещения и эксплуатации объектов электросетевого хозяйства местного значения - нежилое здание- БКТПН №622, кадастровый номер 50:14:0000000:8133



Масштаб 1:700

Условные обозначения:

-  - Вновь образуемая граница публичного сервитута, сведения о которой достаточны для определения ее местоположения
-  - Существующая часть границы, имеющиеся в ЕГРН сведения о которой достаточны для определения ее местоположения
-  - Характерная точка границы зоны публичного сервитута, сведения о которой позволяют однозначно определить ее местоположение
-  - Кадастровый номер земельного участка в границах кадастрового квартала
-  - Номер кадастрового квартала
-  - Объект электросетевого хозяйства, в отношении которого устанавливается сервитут