


СХЕМА ГРАНИЦ
размещения объекта на землях неразграниченной государственной собственности

Объект: Строительство тепловой сети от точки подключения до строящегося жилого дома МКУ ГОЩ "Стройинвест"
Местоположение/кадастровый номер: Московская обл., г.о. Щелково, г. Щелково, ул. Заречная
Площадь земельного участка: 767 м²
Категория земель: Земли населенных пунктов

Приложение №1
к разрешению на размещение объекта
№ _____ от "___" _____ 20__ г.

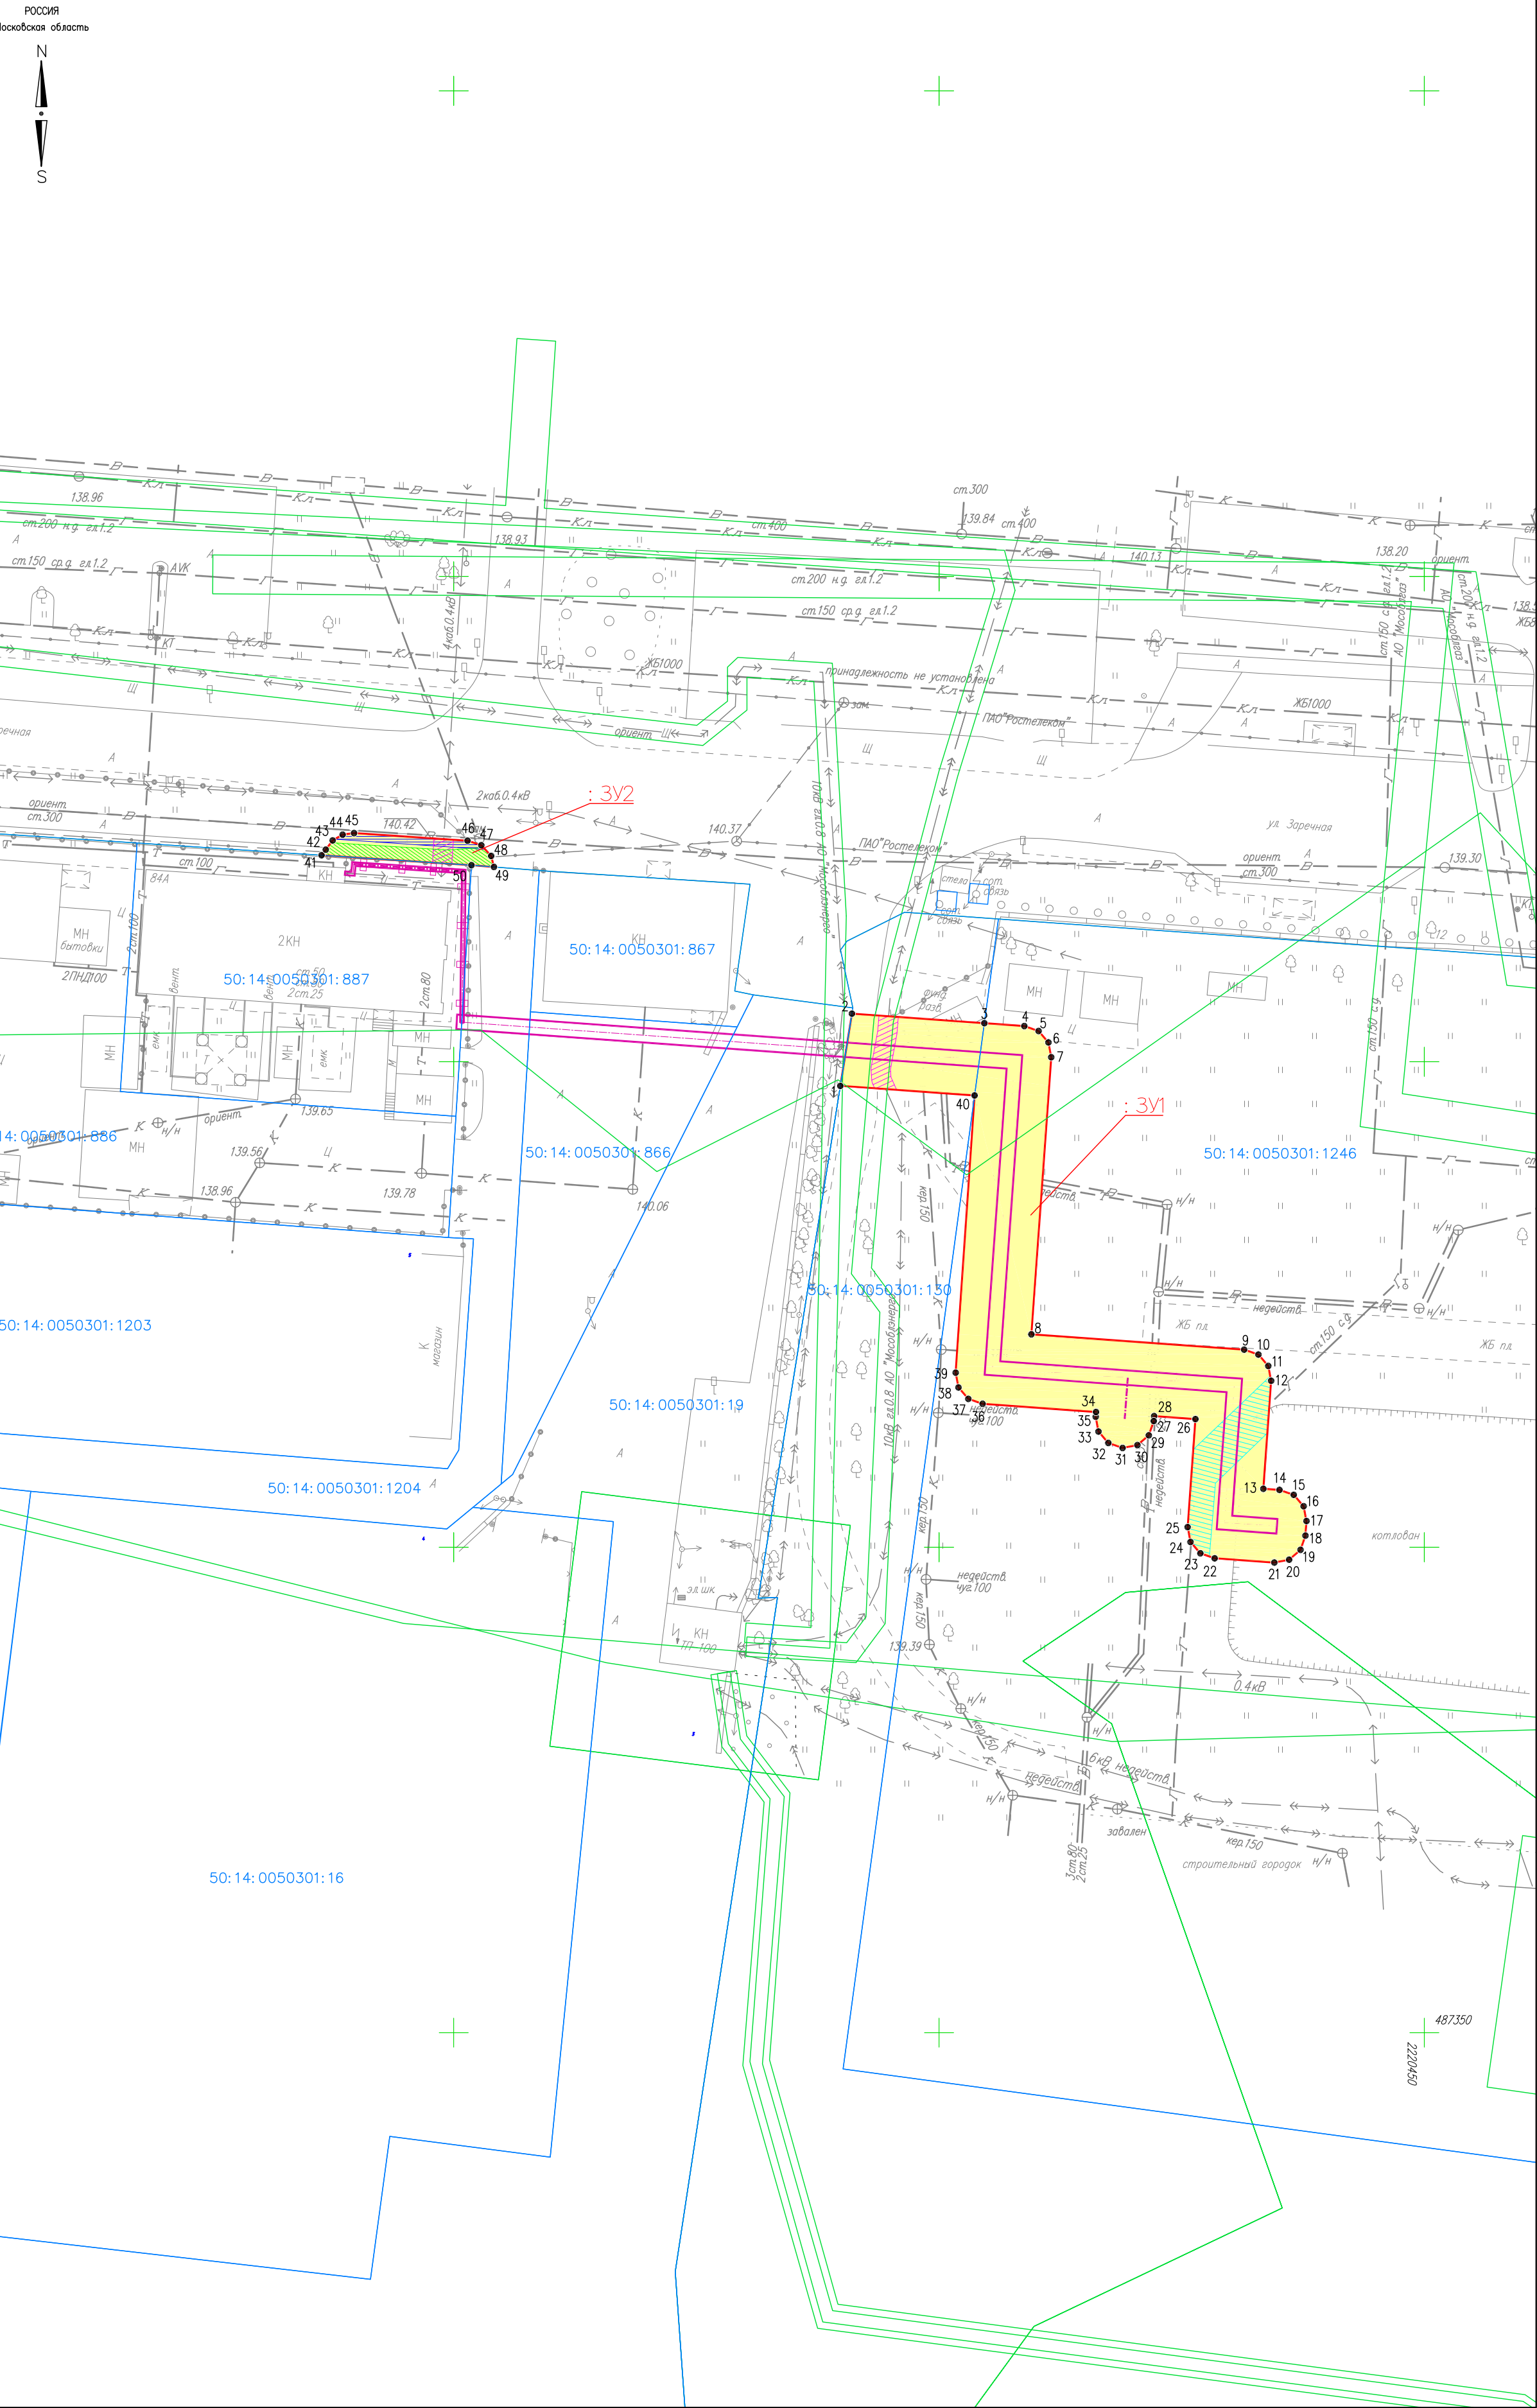

Масштаб 1:500; система координат МСК–50, зона 2

Условные обозначения

- Границы земельного участка для размещения объекта
- Охранная зона проектируемого сооружения
- Земельные участки по данным ЕГРН
- Зона с особыми условиями использования территории
- Ось проектируемого объекта
- Поворотные точки границ земельного участка для размещения объекта
- Зона обременения газопровод
- Зона обременения электросетей
- Зона обременения кабели связи
- Зона обременения водопровод

КАТАЛОГ КООРДИНАТ

№ точки	X, м	Y, м	Дирекционный угол	Длина линии, м
: ЗУ1				
1	487447.52	2220389.83	9° 06,7'	7.53
2	487454.95	2220391.02	94° 06,3'	13.68
3	487453.98	2220404.67	94° 06,3'	4.12
4	487453.68	2220408.78	109° 06,2'	1.55
5	487453.17	2220410.25	139° 06,2'	1.55
6	487452.00	2220411.27	169° 06,2'	1.55
7	487450.47	2220411.56	184° 06,2'	28.62
8	487421.93	2220409.51	94° 06,2'	21.98
9	487420.36	2220431.44	109° 06,2'	1.55
10	487419.85	2220432.90	139° 06,2'	1.55
11	487418.67	2220433.92	169° 06,2'	1.55
12	487417.15	2220434.21	184° 06,2'	11.16
13	487406.02	2220433.42	94° 06,2'	1.67
14	487405.90	2220435.08	109° 06,2'	1.55
15	487405.39	2220436.55	139° 06,2'	1.55
16	487404.22	2220437.56	169° 06,2'	1.55
17	487402.69	2220437.86	184° 06,2'	1.50
18	487401.20	2220437.75	199° 06,2'	1.55
19	487399.73	2220437.24	229° 06,2'	1.55
20	487398.71	2220436.07	259° 06,2'	1.55
21	487398.42	2220434.54	274° 06,2'	6.17
22	487398.86	2220428.39	289° 06,2'	1.55
23	487399.37	2220426.92	319° 06,2'	1.55
24	487400.54	2220425.91	4° 06,2'	11.16
25	487402.07	2220425.61	274° 05,6'	4.26
26	487413.20	2220426.41	184° 15,1'	0.51
27	487413.50	2220422.16	199° 15,1'	1.55
28	487413.00	2220422.12	229° 15,1'	1.55
29	487411.53	2220421.61	259° 15,1'	1.55
30	487410.52	2220420.43	289° 15,1'	1.55
31	487410.23	2220418.91	319° 15,1'	1.55
32	487410.74	2220417.44	349° 15,1'	0.49
33	487411.91	2220416.43	4° 15,1'	11.72
34	487413.44	2220416.14	274° 06,7'	1.55
35	487413.93	2220416.17	289° 06,7'	1.55
36	487414.77	2220404.49	289° 06,7'	1.55
37	487415.28	2220403.02	319° 06,5'	1.55
38	487416.45	2220402.00	349° 06,3'	1.55
39	487417.98	2220401.71	3° 54,9'	28.62
40	487446.53	2220403.67	274° 04,8'	13.87
1	487447.52	2220389.83		

: ЗУ2				
41	487471.27	2220336.38	37° 12,3'	0.72
42	487471.85	2220336.82	36° 48,2'	1.19
43	487472.80	2220337.53	59° 36,6'	1.19
44	487473.40	2220338.55	82° 24,9'	1.19
45	487473.55	2220339.73	93° 49,1'	11.72
46	487472.77	2220351.42	108° 17,5'	1.50
47	487472.30	2220352.85	137° 14,3'	1.50
48	487471.20	2220353.86	166° 11,1'	1.17
49	487470.07	2220354.14	274° 30,3'	2.32
50	487470.25	2220351.83	273° 47,2'	15.48
41	487471.27	2220336.38		

ЭКСПЛИКАЦИЯ ЗЕМЕЛЬ

Обозначение участка	Наименование	Площадь, м ²	Права
: ЗУ1	Земельный участок № 50:14:0050301:1246, 50:14:0050301:130	727	Муниципальная собственность
: ЗУ2	Земли неразграниченной государственной собственности	40	—

ОПИСАНИЕ ГРАНИЦ СМЕЖНЫХ ЗЕМЛЕПОЛЬЗОВАТЕЛЕЙ

Часть границ, от точки — до точки	Смежное землепользование
1–2	Земельный участок №50:14:0050301:19
2–3	Земельный участок №50:14:0050301:130
3–40	Земельный участок №50:14:0050301:1246
40–1	Земельный участок №50:14:0050301:130
41–49	Земли неразграниченной государственной собственности
49–50	Земельный участок №50:14:0050301:1204
50–41	Земельный участок №50:14:0050301:887

Все смежные землепользователи обеспечены подъездными путями. Охраняемые объекты (культурные, природные и пр.) в границах размещаемого объекта отсутствуют.

ЗАЯВИТЕЛЬ:

(Подпись, М.П.)