


СХЕМА ГРАНИЦ ПУБЛИЧНОГО СЕРВИТУТА В ГРАНИЦАХ ЗЕМЕЛЬНОГО УЧАСТКА С КАДАСТРОВЫМ НОМЕРОМ 50:14:0040117:2566

Объект: подземные линейные сооружения (газопровод среднего давления $P \leq 0,3 \text{ МПа}$)
Местоположение/кадастровый номер: Российская Федерация, Московская область,
городской округ Щёлково, г. Щёлково, мкр. Лосиный парк (ЗУ с КН 50:14:0040117:2566)
Площадь земельного участка: 23 кв.м

Система координат МСК-50, Зона 2

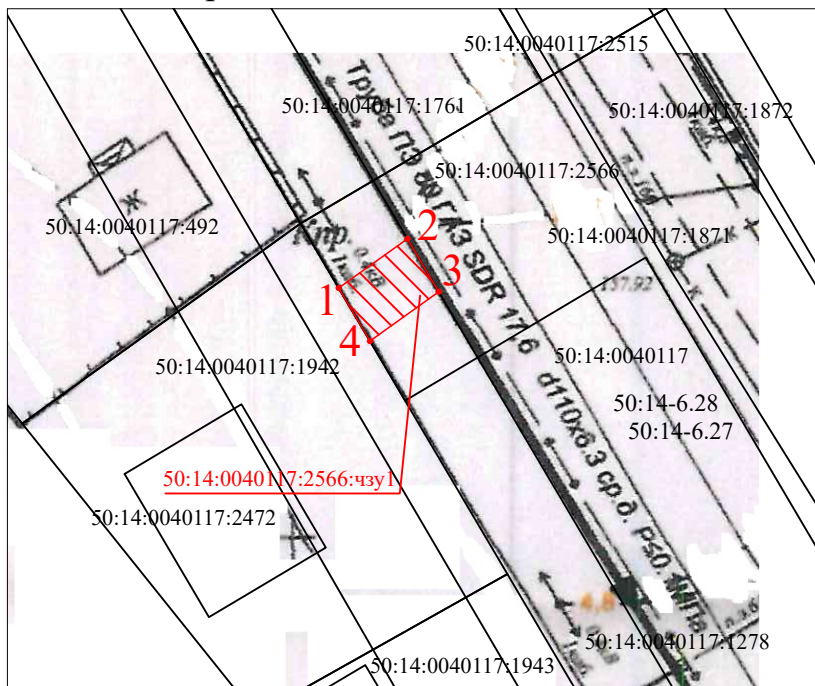

Условные обозначения:

- Границы земельных участков согласно сведениям ЕГРН
- Испрашиваемый земельный участок
- Характерные точки границ
- Номер характерной точки границ

Масштаб 1:500

Условный номер земельного участка		
50:14:0040117:2566:чзу1		
Площадь участка: 23 кв.м.		
Номер точки	X	Y
1	481616.42	2215903.04
2	481619.67	2215907.59
3	481616.17	2215909.66
4	481612.91	2215905.11