




СХЕМА ГРАНИЦ ПУБЛИЧНОГО СЕРВИТУТА В ГРАНИЦАХ ЗЕМЕЛЬНОГО УЧАСТКА С КАДАСТРОВЫМ НОМЕРОМ 50:14:0000000:140097

Объект: подземные линейные сооружения (газопровод среднего давления $P \leq 0,3 \text{ МПа}$)
Местоположение/кадастровый номер: Российская Федерация, Московская обл.,
Щёлковский муниципальный район, сельское поселение Огудневское, д.Протасово, тер.
СНТ Жёлтый луг, участок № 1/1 (ЗУ с КН 50:14:0000000:140097)
Площадь земельного участка: 16 кв.м

Система координат МСК-50, Зона 2

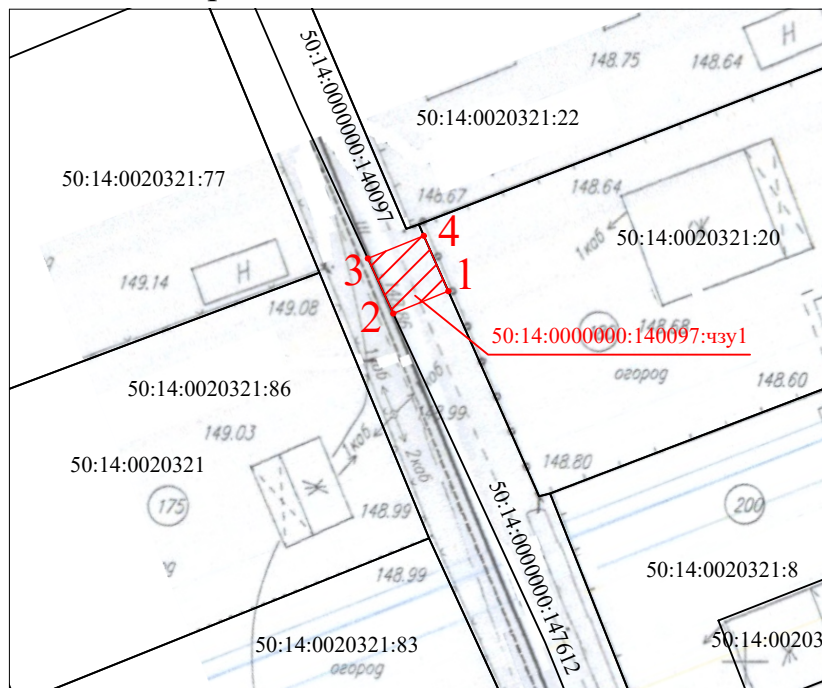

Условные обозначения:

- Границы земельных участков согласно сведениям ЕГРН
-  — Испрашиваемый земельный участок
-  — Характерные точки границ
- 1** — Номер характерной точки границ

Масштаб 1:500

Условный номер земельного участка		
50:14:0000000:140097:чзу1		
Площадь участка: 16 кв.м.		
Номер точки	X	Y
1	500324.39	2235930.42
2	500322.91	2235926.78
3	500326.55	2235925.10
4	500328.05	2235928.80