

## ОПИСАНИЕ ГРАНИЦ ПУБЛИЧНОГО СЕРВИТУТА

Публичный сервитут в целях строительства, реконструкции и эксплуатации объекта электросетевого хозяйства: строительство КЛ-0,4кВ-проект направлением от ТП-267 протяженностью 200 м до границы участка Заявителя (ООО «Автоклавы высокого давления и температуры»), необходимого для организации подключения (технологического присоединения) к сетям инженерно-технического обеспечения.

### Раздел 1

Сведения об объекте		
№ п/п	Характеристики объекта	Описание характеристик
1	2	3
1	Местоположение объекта	Московская область, городской округ Щелково
2	Площадь объекта $\pm$ величина погрешности определения площади ( $P \pm \Delta P$ )	817 м <sup>2</sup>
3	Иные характеристики объекта	<p>Публичный сервитут в целях строительства, реконструкции и эксплуатации объекта электросетевого хозяйства: строительство КЛ-0,4кВ-проект направлением от ТП-267 протяженностью 200 м до границы участка Заявителя (ООО «Автоклавы высокого давления и температуры»), необходимого для организации подключения (технологического присоединения) к сетям инженерно-технического обеспечения.</p> <p style="text-align: center;">Срок публичного сервитута: 10 лет.</p>

Раздел 2

Сведения о местоположении границ объекта					
1. Система координат МСК-50					
2. Сведения о характерных точках границ объекта					
Обозначение характерных точек границ	Координаты, м		Метод определения координат характерной точки	Средняя квадратическая погрешность характерной точки (Mt), м	Описание обозначения точки на местности (при наличии)
	X	Y			
1	2	3	4	5	6
1	487883.98	2221843.65	Аналитический метод	0,10	-
2	487919.72	2221846.46		0,10	
3	487920.58	2221862.89		0,10	
4	487921.01	2221871.28		0,10	
5	487919.52	2221944.01		0,10	
6	487922.39	2221974.96		0,10	
7	487927.68	2221974.41		0,10	
8	487926.72	2221967.29		0,10	
9	487936.00	2221966.04		0,10	
10	487937.93	2221980.33		0,10	
11	487928.65	2221981.59		0,10	
12	487928.22	2221978.37		0,10	
13	487918.79	2221979.34		0,10	
14	487915.51	2221944.16		0,10	
15	487917.01	2221871.34		0,10	
16	487916.57	2221862.95		0,10	
17	487915.91	2221850.17		0,10	
18	487883.88	2221847.65		0,10	
1	487883.98	2221843.65		0,10	
3. Сведения о характерных точках части (частей) границы объекта					
1	2	3	4	5	6
-	-	-	-	-	-

## Раздел 3

Сведения о местоположении измененных (уточненных) границ объекта					
1. Система координат МСК-50					
2. Сведения о характерных точках границ объекта					
Обозначение характерных точек границ	Координаты, м		Метод определения координат характерной точки	Средняя квадратическая погрешность характерной точки (Mt), м	Описание обозначения точки на местности (при наличии)
	X	Y			
1	2	3	4	5	6
-	-	-	-	-	-
3. Сведения о характерных точках части (частей) границы объекта					
1	2	3	4	5	6
-	-	-	-	-	-

СХЕМА РАСПОЛОЖЕНИЯ ПУБЛИЧНОГО СЕРВИТУТА

Участок 50:14:0050303:37 , 50:14:0050303:5261

Наименование объекта: В целях строительства, реконструкции и эксплуатации объекта электросетевого хозяйства: строительство КЛ-0,4кВ-проект направлением от ТП-267 протяженностью 200 м до границы участка Заявителя (ООО «Автоклавы высокого давления и температуры»), необходимого для организации подключения (технологического присоединения) к сетям инженерно-технического обеспечения.


Местоположение земельного участка: Московская область, городской округ Щелково, г.Щелково, ул. Заречная.

Кадастровый квартал: 50:14:0050303

Испрашиваемая площадь: 817 кв. м

Категория земель: Земли населенных пунктов

Вид разрешенного использования: Под производственно - складские объекты

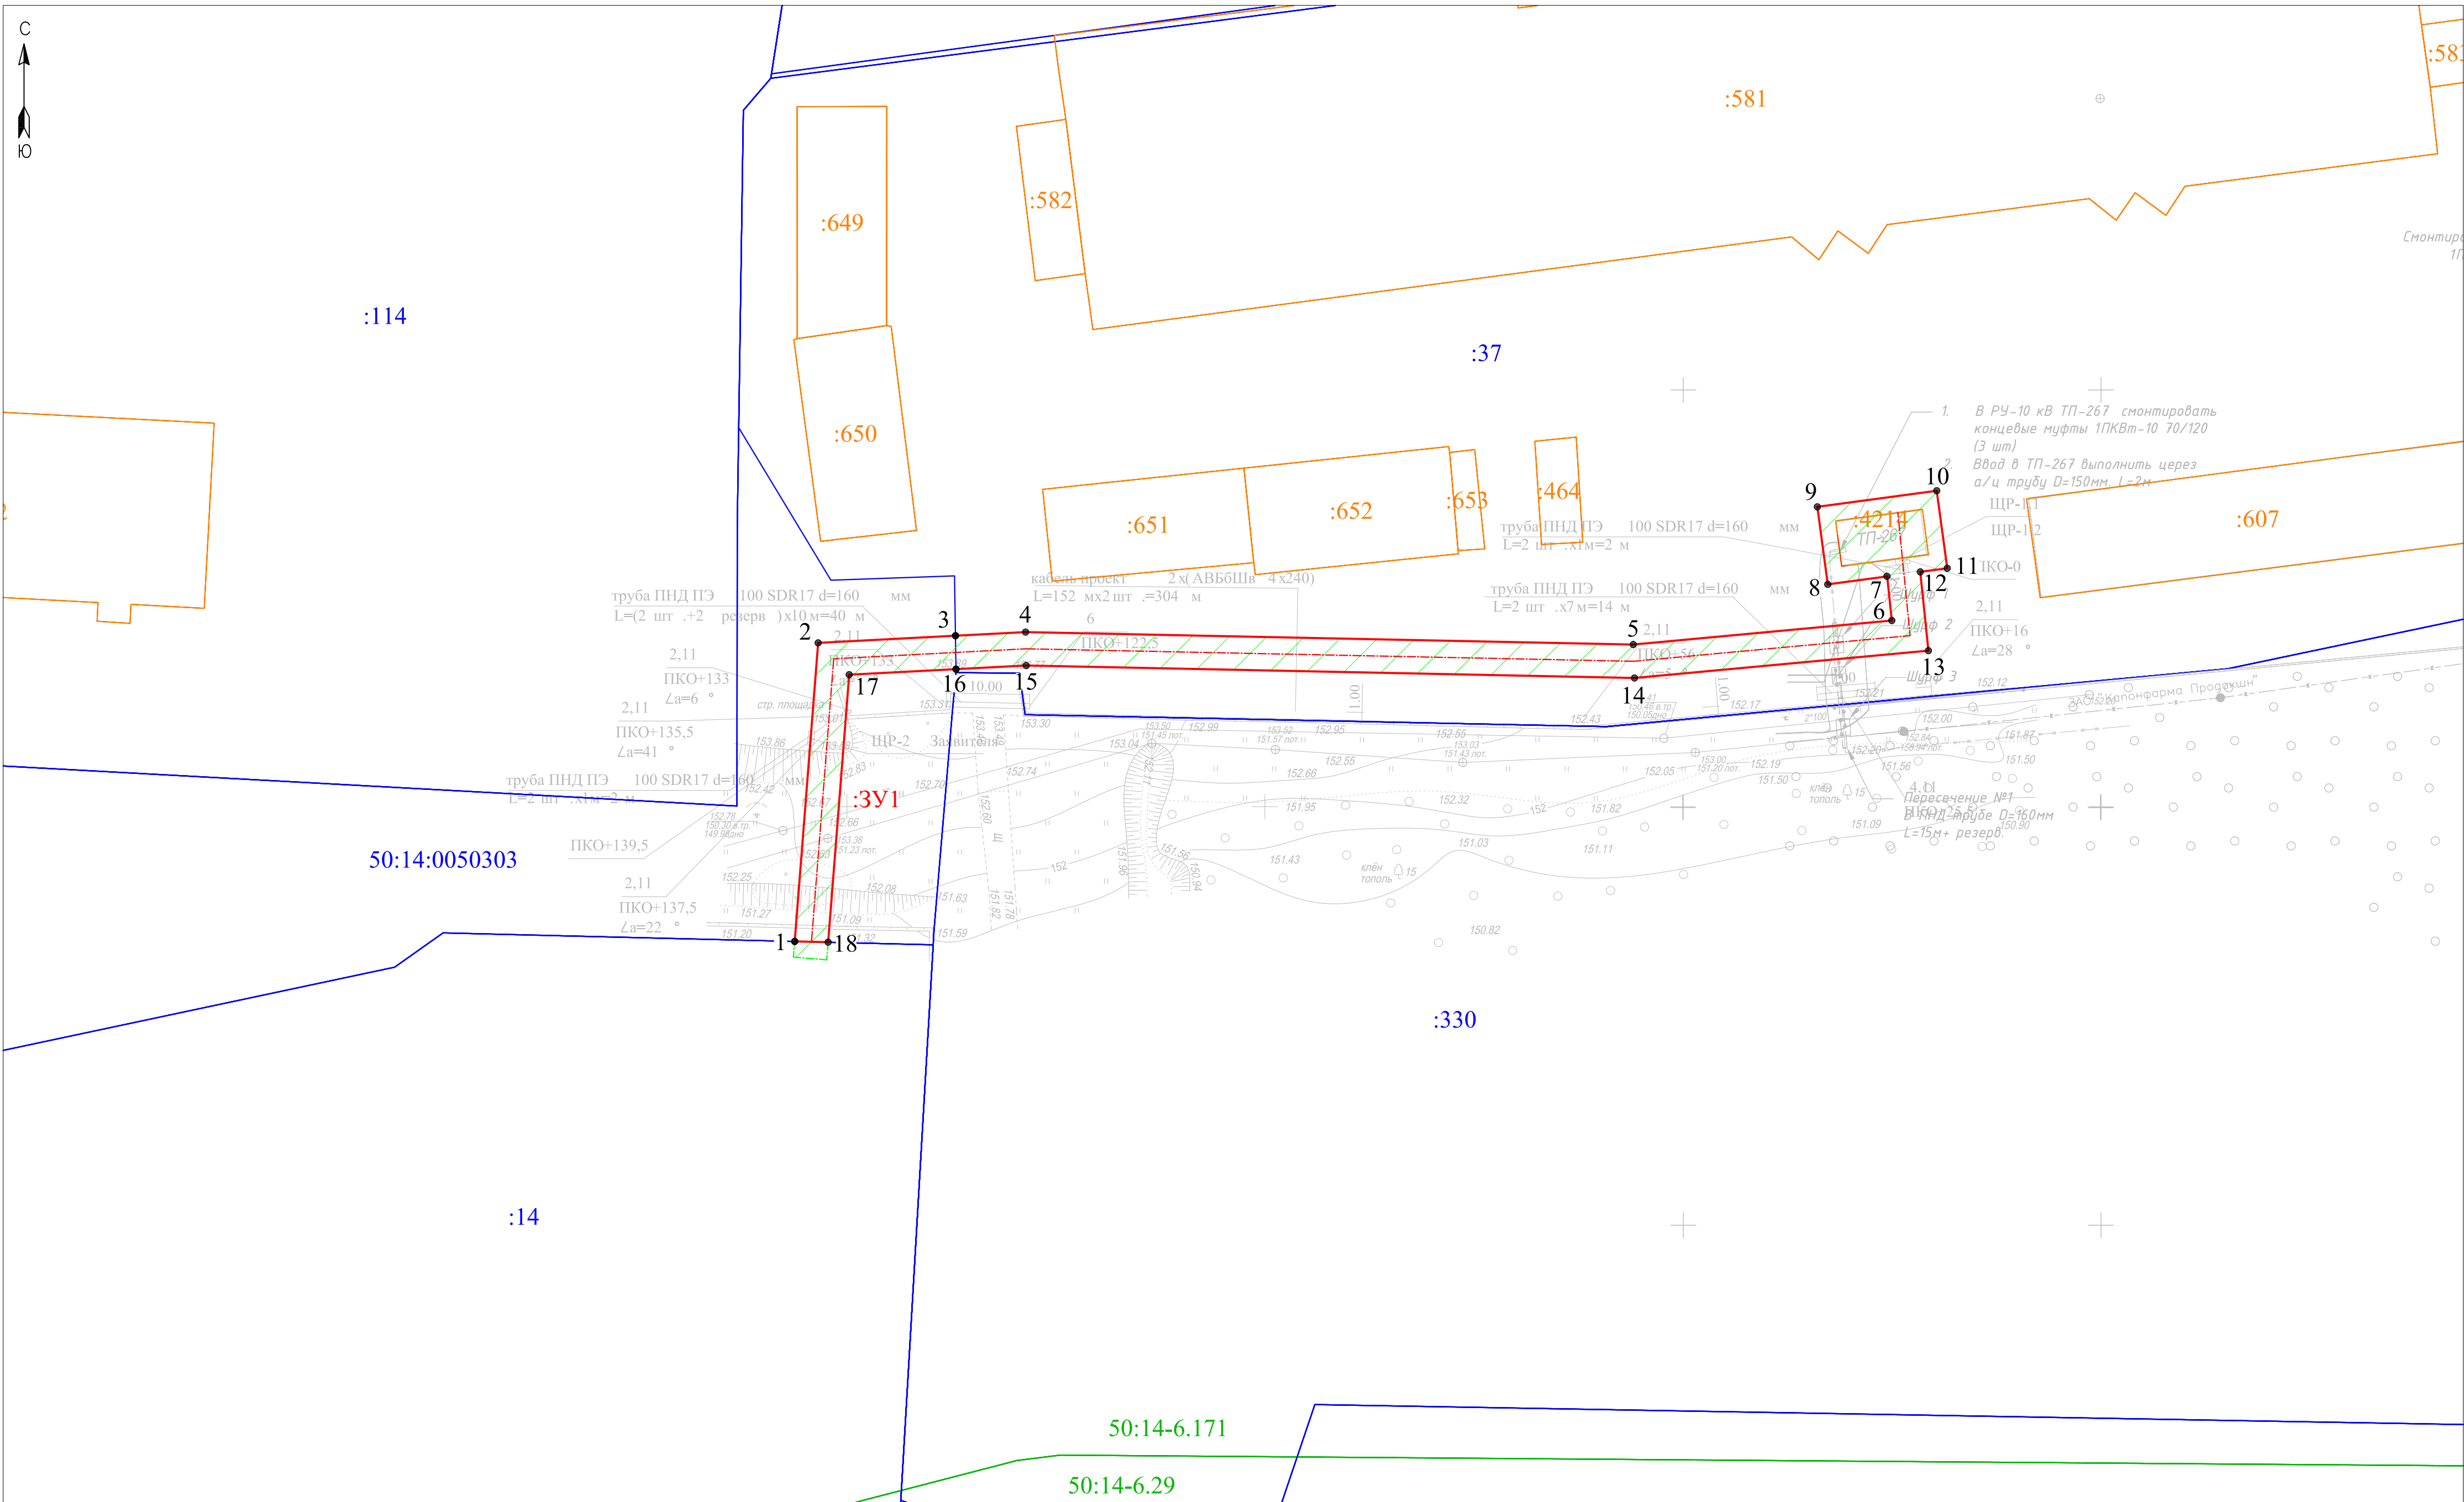

Масштаб 1:500 (в 1 сантиметре 5 метров)

Условные обозначения:

- 50:14:0050303 – обозначение кадастрового квартала (номер кадастрового квартала)
- :37 – кадастровый номер земельного участка, сведения о котором содержатся в ЕГРН
- :4214 – кадастровый номер объекта недвижимости, сведения о котором содержатся в ЕГРН
- 50:14-6.171 – обозначение кадастрового квартала (номер кадастрового квартала)
- граница кадастрового квартала
- граница земельного участка по данным ЕГРН
- граница объекта недвижимости по данным ЕГРН
- граница зоны с особыми условиями использования территории (ЗООИТ) по сведениям ЕГРН

- :ЗУ1(1) – обозначение испрашиваемого земельного участка (номер контура)
- 1. – обозначение характерной точки границы испрашиваемого земельного участка
- граница испрашиваемого земельного участка
- ось трассы линии электропередач
- охранная зона линии электропередач (расстояние 2 метра от крайних проводов по обе стороны линии электропередач), определена в соответствии с «Правилами установления охранных зон объектов электросетевого хозяйства и особых условий использования земельных участков, расположенных в границах таких зон», утвержденными Постановлением Правительства РФ от 24.02.2009 №160

Геоаннйные границ испрашиваемого земельного участка

Система координат МСК-50				
Испрашиваемая площадь:817 кв. м				
Обозначение характерных точек границы	Координаты, м		Горизонтальное проложение, м	Дирекционный угол
	X	Y		
1	487883.98	2221843.65	35.85	4° 29' 55"
2	487919.72	2221846.46	16.45	87° 1' 19"
3	487920.58	2221862.89	8.4	87° 1' 19"
4	487921.01	2221871.28	72.75	91° 10' 42"
5	487919.52	2221944.01	31.08	84° 41' 8"
6	487922.39	2221974.96	5.31	354° 3' 23"
7	487927.68	2221974.41	7.18	262° 19' 21"
8	487926.72	2221967.29	9.36	352° 18' 48"
9	487936.00	2221966.04	14.42	82° 18' 48"
10	487937.93	2221980.33	9.36	172° 18' 48"
11	487928.65	2221981.59	3.25	262° 18' 16"
12	487928.22	2221978.37	9.48	174° 6' 37"
13	487918.79	2221979.34	35.33	264° 41' 8"
14	487915.51	2221944.16	72.83	271° 10' 42"
15	487917.01	2221871.34	8.4	267° 1' 19"
16	487916.57	2221862.95	12.8	267° 1' 19"
17	487915.91	2221850.17	32.13	184° 30' 27"
18	487883.88	2221847.65	4	271° 25' 56"
1	487883.98	2221843.65	-	-

Описание границ смежных землепользователей

Обозначение границы	Землепользователь
ЗУ 1	
1-3	Земли неразграниченной государственной собственности
3-16	Земельный участок с КН 50:14:0050303:37
16-6	Земли неразграниченной государственной собственности
6-1	Земельный участок с КН 50:14:0050303:14

Экспликация земель

Наименование землепользования	Площадь, кв. м
Земли неразграниченной государственной собственности	288 кв. м
Земельный участок с КН 50:14:0050303:37	529 кв. м
Всего для размещения:	817 кв. м