


**Графическое описание местоположения границ публичного сервитута
В целях размещения и эксплуатации объектов электросетевого хозяйства
местного значения - Трансформаторная подстанция №353, кадастровый номер
50:14:0000000:122049**

Местоположение объекта			Российская Федерация, Московская область, г.о.Щёлково	
Система координат			МСК 50, зона 2	
Площадь объекта			771 кв.м	
Перечень характерных точек				
Обозначение характерных точек границ	Координаты, м		Метод определения координат характерной точки	Средняя квадратическая погрешность положения характерной точки (Mt), м
	X	Y		
1	2	3	4	5
1	486697,02	2219754,19	Метод спутниковых геодезических измерений (определений)	0,10
2	486716,82	2219737,06		0,10
3	486736,08	2219759,32		0,10
4	486716,28	2219776,45		0,10
1	486697,02	2219754,19		0,10

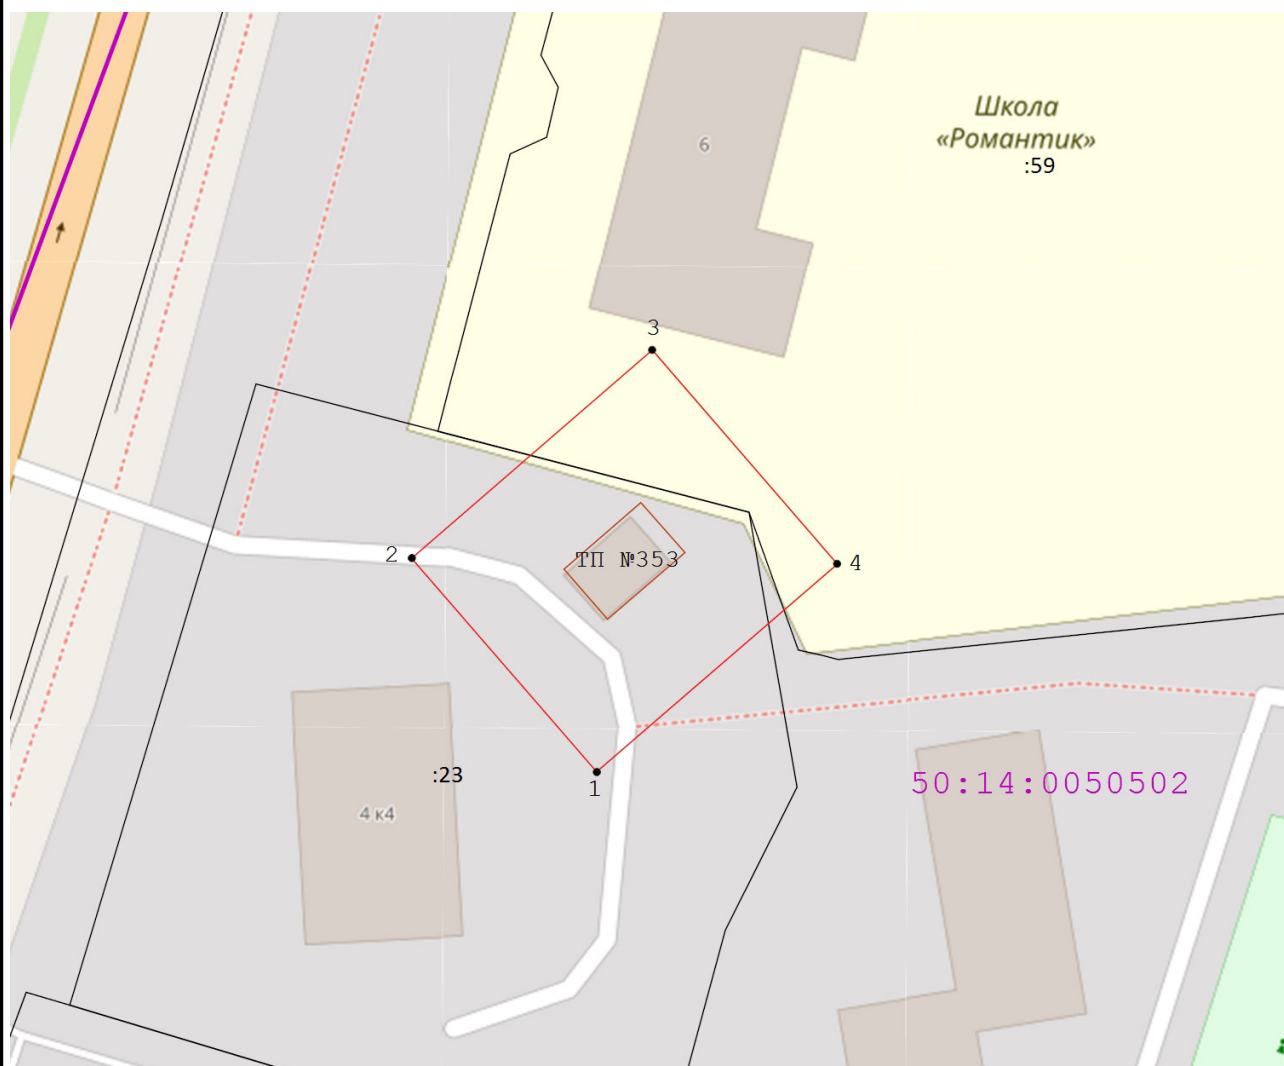


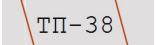
Графическое описание местоположения границ публичного сервитута

В целях размещения и эксплуатации объектов электросетевого хозяйства местного значения -
Трансформаторная подстанция №353, кадастровый номер 50:14:0000000:122049



Масштаб 1:700

Условные обозначения:

-  - Вновь образуемая граница публичного сервитута, сведения о которой достаточны для определения ее местоположения
-  - Существующая часть границы, имеющиеся в ЕГРН сведения о которой достаточны для определения ее местоположения
-  - Характерная точка границы зоны публичного сервитута, сведения о которой позволяют однозначно определить ее местоположение
- :116 - Кадастровый номер земельного участка в границах кадастрового квартала
- 50:14:0060111 - Номер кадастрового квартала
-  ТП-38 - Объект электросетевого хозяйства, в отношении которого устанавливается сервитут
- 50.14.2.30 - Учетный номер ЗОУИТ