




СХЕМА ГРАНИЦ ПУБЛИЧНОГО СЕРВИТУТА В ГРАНИЦАХ ЗЕМЕЛЬНОГО УЧАСТКА С КАДАСТРОВЫМ НОМЕРОМ 50:14:0020321:167

Объект: подземные линейные сооружения (газопровод среднего давления $P \leq 0,3 \text{ МПа}$)
Местоположение/кадастровый номер: Российская Федерация, Московская обл.,
Щёлковский муниципальный район, сельское поселение Огудневское, д.Протасово ,тер.
СНТ Жёлтый луг, участок № 1-оп (ЗУ с КН 50:14:0020321:167)
Площадь земельного участка: 18 кв.м

Система координат МСК-50, Зона 2

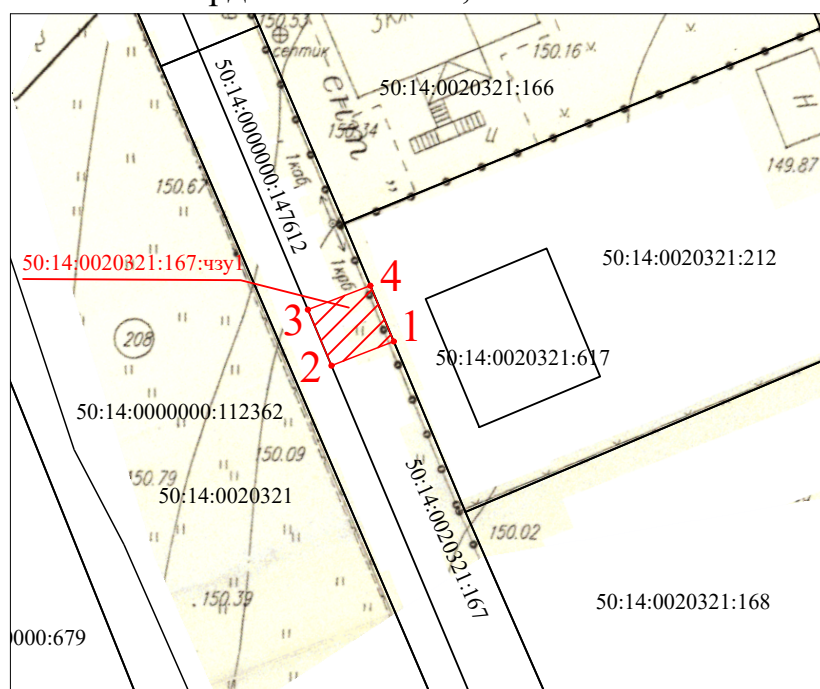

Условные обозначения:

- Границы земельных участков согласно сведениям ЕГРН
-  — Испрашиваемый земельный участок
-  — Характерные точки границ
- 1** — Номер характерной точки границ

Масштаб 1:500

Условный номер земельного участка		
50:14:0020321:167:чзу1		
Площадь участка: 18 кв.м.		
Номер точки	X	Y
1	500126.12	2235721.76
2	500124.52	2235717.64
3	500128.22	2235716.08
4	500129.81	2235720.21