Утверждена Постановлением Администрации городского округа Щёлково
№ _____ от _____

Схема расположения земельного участка на кадастровом плане территории

Площадь формируемого земельного участка: 661 кв.м
Номер кадастрового квартала: 50:14:0030408

Геоданные МСК-50.2

Имя точки	X, м	Y, м
:ЗУ1 (площадь 661 кв.м.)		
1	490 606,87	2 224 999,84
2	490 606,36	2 225 016,68
3	490 567,15	2 225 014,72
4	490 567,67	2 224 997,88
1	490 606,87	2 224 999,84

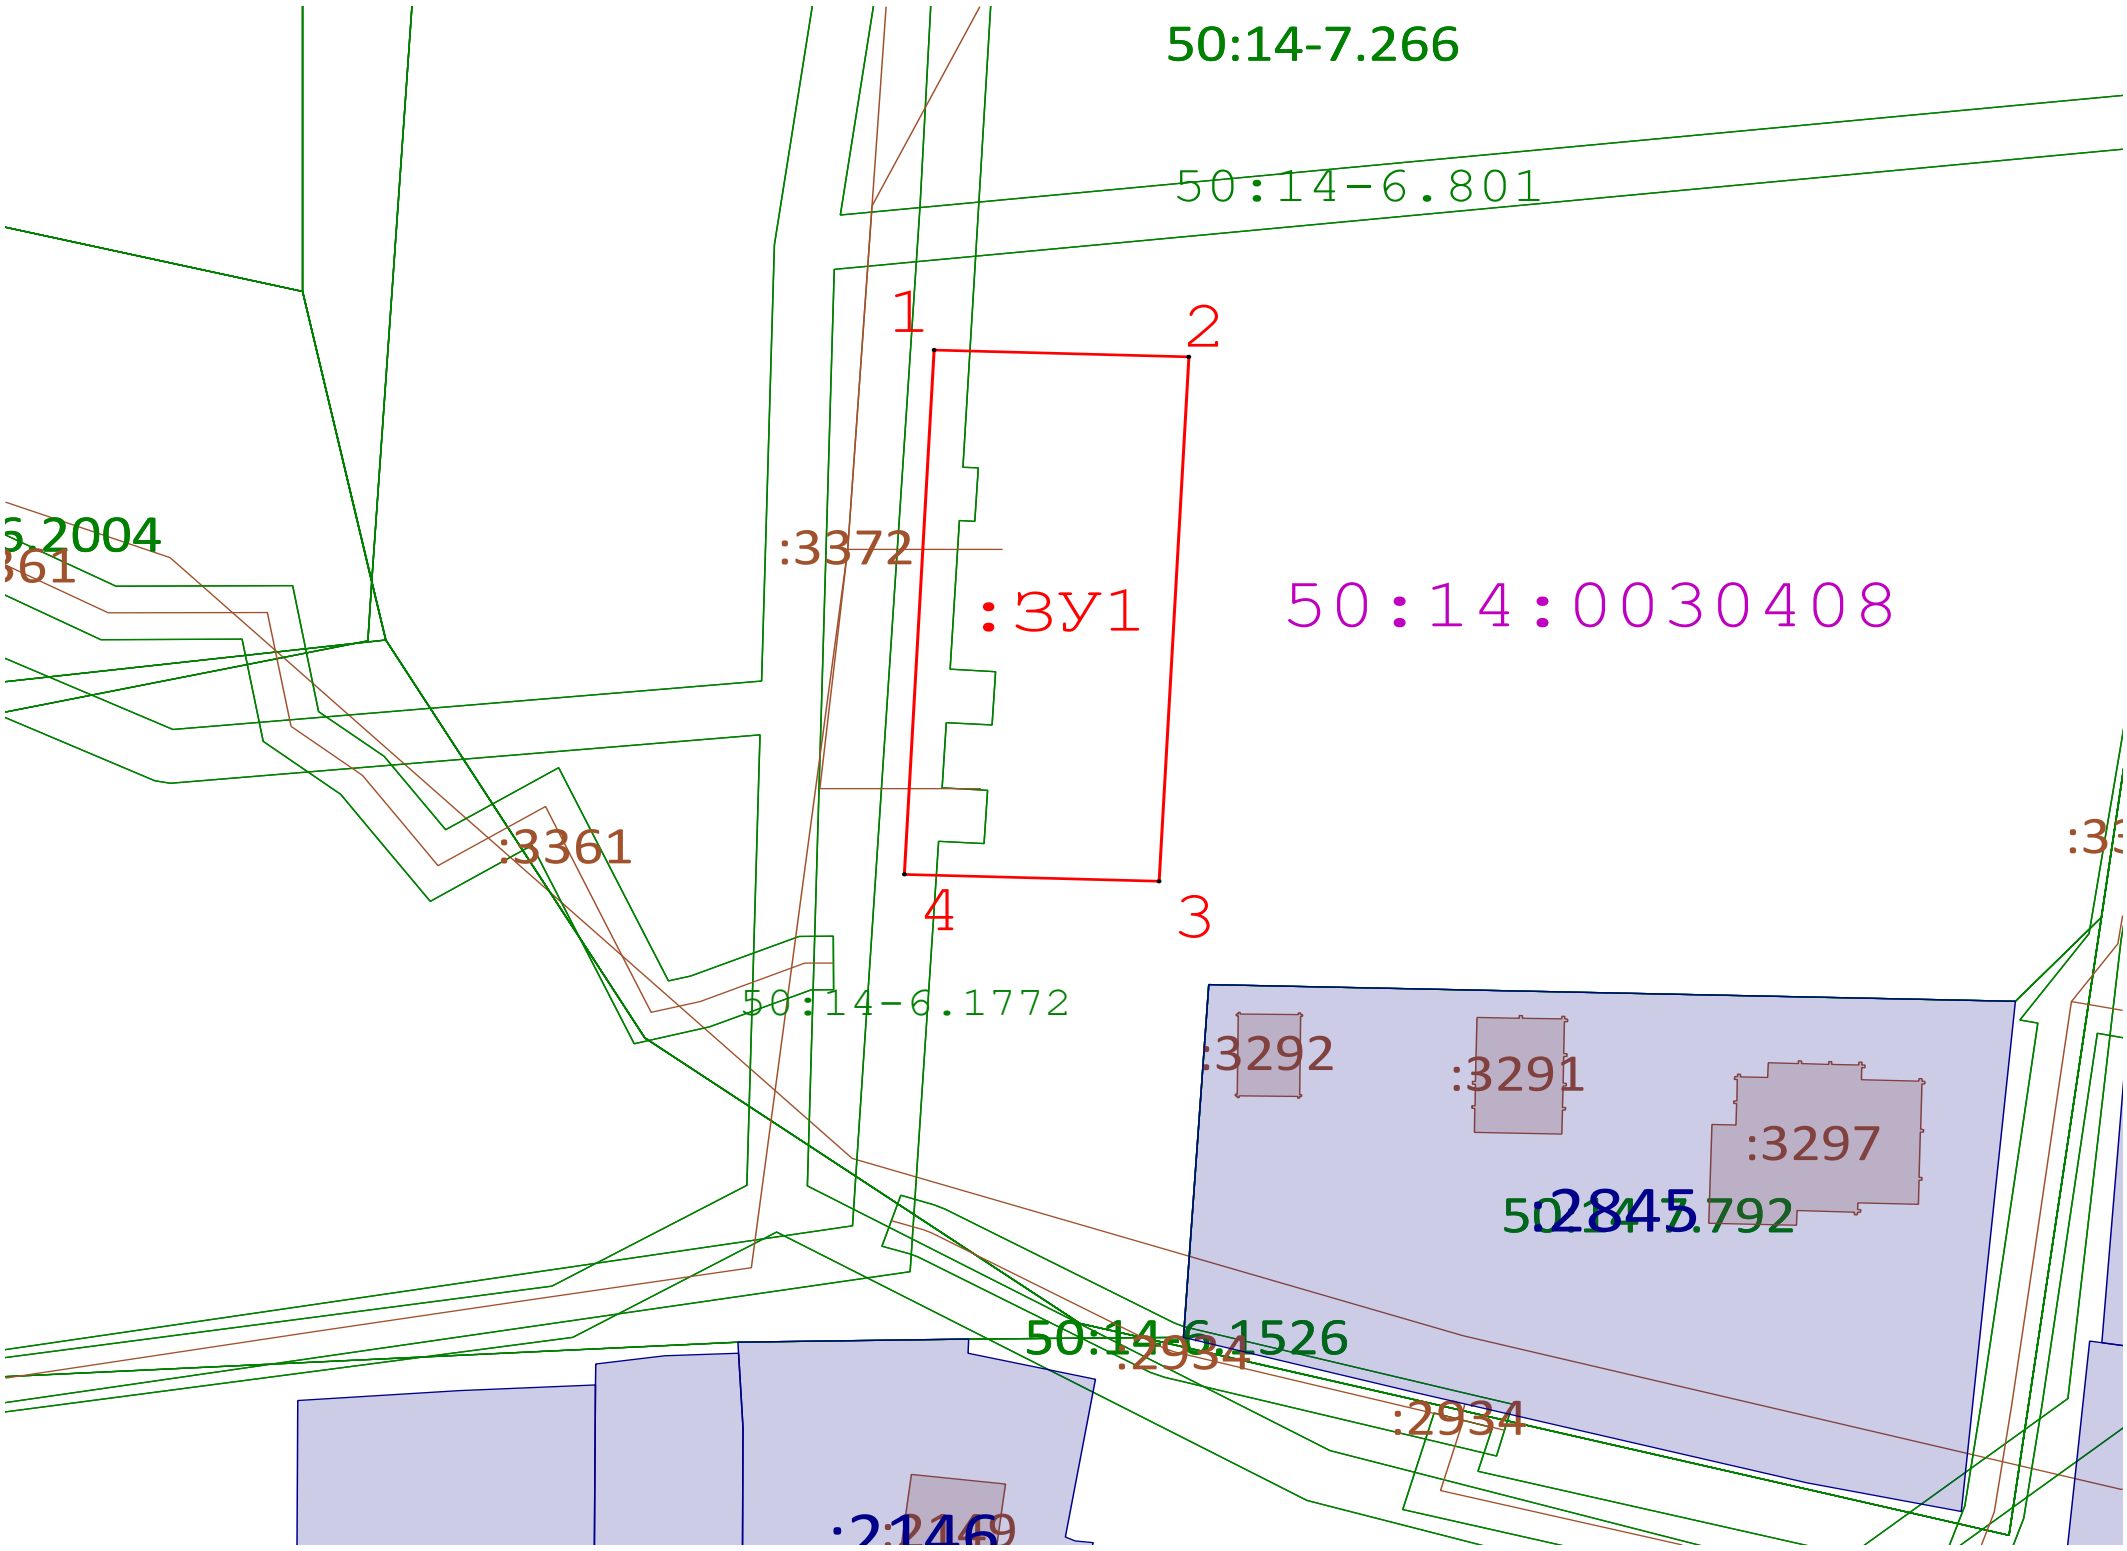

Масштаб 1:500

Условные обозначения:

- 9 - характерная точка формируемого земельного участка, сведения о которой достаточны для определения ее местоположения
- Вновь образованная часть границы, сведения о которой достаточны для определения ее местоположения
- Существующая часть границы, имеющиеся в ЕГРН сведения о которой достаточны для определения ее местоположения
- 50:14:0050279 - обозначение кадастровго квартала
- Обозначение кадастрового квартала
- :664 - обозначение земельных участков по сведениям ЕГРН
- 50:14-6.270 - Зоны с особыми условиями использования территории
- объекты капитального строителсьтва и (или) сооружения по сведениям ЕГРН