

ОПИСАНИЕ МЕСТОПОЛОЖЕНИЯ ГРАНИЦ

Публичный сервитут в порядке главы V.7 Земельного кодекса Российской Федерации, местоположение:
Московская область, городской округ Щелково, в пользу ПАО «Россети Московский Регион»
(ОГРН 1057746555811, ИНН 5036065113), в целях размещения линейного объекта:

«Реконструкция КЛ-10 кВ фид. 33б ПС Фрязино-РП-120, в т.ч ПИР»

(наименование объекта, местоположение границ которого описано (далее - объект)

Раздел 1

Сведения об объекте

№ п/п	Характеристики объекта	Описание характеристик
1	2	3
1	Местоположение объекта	Московская область, г.о. Щелково, вблизи Фряновского шоссе
2	Площадь объекта \pm величина погрешности определения площади ($P \pm \Delta P$)	$2011 \text{ м}^2 \pm 16 \text{ м}^2$
3	Иные характеристики объекта	<p>Вид объекта реестра границ: Зона с особыми условиями использования территории.</p> <p>Вид объекта по документу: Публичный сервитут.</p> <p>Содержание ограничений использования объектов недвижимости в пределах зоны или территории: Порядок установления зон с особыми условиями использования территорий и содержание ограничений прав на земельные участки в границах таких зон установлены постановлением Правительства Российской Федерации от 24.02.2009 №160 «О порядке установления охранных зон объектов электросетевого хозяйства и особых условий использования земельных участков, расположенных в границах таких зон» (далее – Постановление Российской Федерации от 24.02.2009 №160).</p> <p>Наименование охраняемого объекта: Реконструкция КЛ-10 кВ фид. 33б ПС Фрязино-РП-120, в т.ч ПИР</p> <p>Публичный сервитут распространяется на часть земель неразграниченной государственной собственности в кадастровом квартале 50:14:0030407 (443 м²), часть земельного участка с кадастровым номером 50:14:0030407:660 (217 м²), часть земельного участка с кадастровым номером 50:14:0000000:135 (714 м²), часть земельного участка с кадастровым номером 50:14:0000000:107523 (1 м²), часть земельного участка с кадастровым номером 50:14:0000000:105892 (307 м²), часть земельного участка с кадастровым номером 50:14:0000000:149435 (37 м²), часть земельного участка с кадастровым номером 50:14:0000000:156281 (308 м²), часть земельного участка с кадастровым номером 50:14:0000000:156280 (291 м²).</p>

Раздел 2


Сведения о местоположении границ объекта					
1. Система координат		МСК-50, зона 2			
2. Сведения о характерных точках границ объекта					
Обозначение характерных точек границ	Координаты, м		Метод определения координат характерной точки	Средняя квадратическая погрешность положения характерной точки (Mt), м	Описание обозначения точки на местности (при наличии)
	X	Y			
1	2	3	4	5	6
1	492516,94	2224563,43	Аналитический	0,10	—
2	492517,58	2224565,92	Аналитический	0,10	—
3	492517,40	2224566,78	Аналитический	0,10	—
4	492499,84	2224589,45	Аналитический	0,10	—
5	492500,24	2224594,22	Аналитический	0,10	—
6	492498,84	2224598,76	Аналитический	0,10	—
7	492497,11	2224602,49	Аналитический	0,10	—
8	492384,48	2224763,31	Аналитический	0,10	—
9	492344,91	2224819,80	Аналитический	0,10	—
10	492339,56	2224858,12	Аналитический	0,10	—
11	492339,29	2224858,67	Аналитический	0,10	—
12	492338,75	2224858,97	Аналитический	0,10	—
13	492333,68	2224859,90	Аналитический	0,10	—
14	492302,92	2224906,16	Аналитический	0,10	—
15	492286,74	2224926,32	Аналитический	0,10	—
16	492290,08	2224941,78	Аналитический	0,10	—
17	492301,11	2224947,98	Аналитический	0,10	—
18	492301,50	2224948,37	Аналитический	0,10	—
19	492301,62	2224948,90	Аналитический	0,10	—
20	492300,95	2224963,49	Аналитический	0,10	—
21	492300,12	2224975,69	Аналитический	0,10	—
22	492294,90	2224986,69	Аналитический	0,10	—
23	492288,99	2224991,73	Аналитический	0,10	—
24	492284,03	2224999,83	Аналитический	0,10	—
25	492280,73	2225005,23	Аналитический	0,10	—
26	492273,78	2225019,31	Аналитический	0,10	—
27	492271,76	2225025,98	Аналитический	0,10	—
28	492254,68	2225050,77	Аналитический	0,10	—
29	492246,76	2225059,65	Аналитический	0,10	—
30	492229,49	2225071,42	Аналитический	0,10	—
31	492169,36	2225159,02	Аналитический	0,10	—
32	492168,73	2225159,44	Аналитический	0,10	—
33	492167,99	2225159,29	Аналитический	0,10	—
34	492166,93	2225158,60	Аналитический	0,10	—
35	492166,77	2225156,95	Аналитический	0,10	—
36	492058,97	2225099,06	Аналитический	0,10	—
37	492050,16	2225094,41	Аналитический	0,10	—
38	492037,40	2225090,62	Аналитический	0,10	—
39	492033,88	2225088,62	Аналитический	0,10	—
40	492027,67	2225099,79	Аналитический	0,10	—
41	492015,38	2225107,22	Аналитический	0,10	—
42	492003,55	2225127,17	Аналитический	0,10	—
43	492013,16	2225133,56	Аналитический	0,10	—
44	492013,57	2225134,12	Аналитический	0,10	—
45	492013,51	2225134,81	Аналитический	0,10	—

Раздел 2

Сведения о местоположении границ объекта					
1	2	3	4	5	6
46	492002,35	2225159,10	Аналитический	0,10	—
47	492001,79	2225159,62	Аналитический	0,10	—
48	492001,02	2225159,59	Аналитический	0,10	—
49	491985,07	2225152,26	Аналитический	0,10	—
50	491977,50	2225167,07	Аналитический	0,10	—
51	491978,50	2225170,55	Аналитический	0,10	—
52	491978,41	2225171,31	Аналитический	0,10	—
53	491977,81	2225171,79	Аналитический	0,10	—
54	491977,05	2225171,70	Аналитический	0,10	—
55	491976,58	2225171,10	Аналитический	0,10	—
56	491975,47	2225167,24	Аналитический	0,10	—
57	491975,54	2225166,51	Аналитический	0,10	—
58	491983,73	2225150,50	Аналитический	0,10	—
59	491984,29	2225150,01	Аналитический	0,10	—
60	491985,03	2225150,05	Аналитический	0,10	—
61	492000,95	2225157,36	Аналитический	0,10	—
62	492011,34	2225134,75	Аналитический	0,10	—
63	492001,65	2225128,31	Аналитический	0,10	—
64	492001,23	2225127,70	Аналитический	0,10	—
65	492001,34	2225126,97	Аналитический	0,10	—
66	492013,92	2225105,77	Аналитический	0,10	—
67	492026,18	2225098,36	Аналитический	0,10	—
68	492032,62	2225086,77	Аналитический	0,10	—
69	492033,23	2225086,29	Аналитический	0,10	—
70	492033,99	2225086,38	Аналитический	0,10	—
71	492038,19	2225088,76	Аналитический	0,10	—
72	492050,92	2225092,55	Аналитический	0,10	—
73	492059,91	2225097,29	Аналитический	0,10	—
74	492168,19	2225155,44	Аналитический	0,10	—
75	492168,60	2225155,85	Аналитический	0,10	—
76	492168,73	2225156,41	Аналитический	0,10	—
77	492228,05	2225069,98	Аналитический	0,10	—
78	492245,43	2225058,14	Аналитический	0,10	—
79	492253,10	2225049,54	Аналитический	0,10	—
80	492269,93	2225025,10	Аналитический	0,10	—
81	492271,91	2225018,57	Аналитический	0,10	—
82	492278,98	2225004,26	Аналитический	0,10	—
83	492282,33	2224998,79	Аналитический	0,10	—
84	492287,45	2224990,41	Аналитический	0,10	—
85	492293,28	2224985,45	Аналитический	0,10	—
86	492298,15	2224975,17	Аналитический	0,10	—
87	492298,95	2224963,38	Аналитический	0,10	—
88	492299,60	2224949,42	Аналитический	0,10	—
89	492288,71	2224943,30	Аналитический	0,10	—
90	492288,22	2224942,64	Аналитический	0,10	—
91	492284,68	2224926,28	Аналитический	0,10	—
92	492284,88	2224925,44	Аналитический	0,10	—
93	492301,30	2224904,98	Аналитический	0,10	—
94	492332,25	2224858,44	Аналитический	0,10	—
95	492332,90	2224858,01	Аналитический	0,10	—
96	492337,68	2224857,13	Аналитический	0,10	—
97	492343,00	2224819,05	Аналитический	0,10	—
98	492382,84	2224762,17	Аналитический	0,10	—
99	492495,37	2224601,49	Аналитический	0,10	—

Раздел 2

Сведения о местоположении границ объекта					
1	2	3	4	5	6
100	492496,97	2224598,04	Аналитический	0,10	—
101	492498,22	2224594,00	Аналитический	0,10	—
102	492497,81	2224589,23	Аналитический	0,10	—
103	492498,02	2224588,53	Аналитический	0,10	—
104	492515,52	2224565,94	Аналитический	0,10	—
105	492515,18	2224564,60	Аналитический	0,10	—
106	492516,82	2224563,61	Аналитический	0,10	—
3. Сведения о характерных точках части (частей) границы объекта					
1	2	3	4	5	6
—	—	—	—	—	—

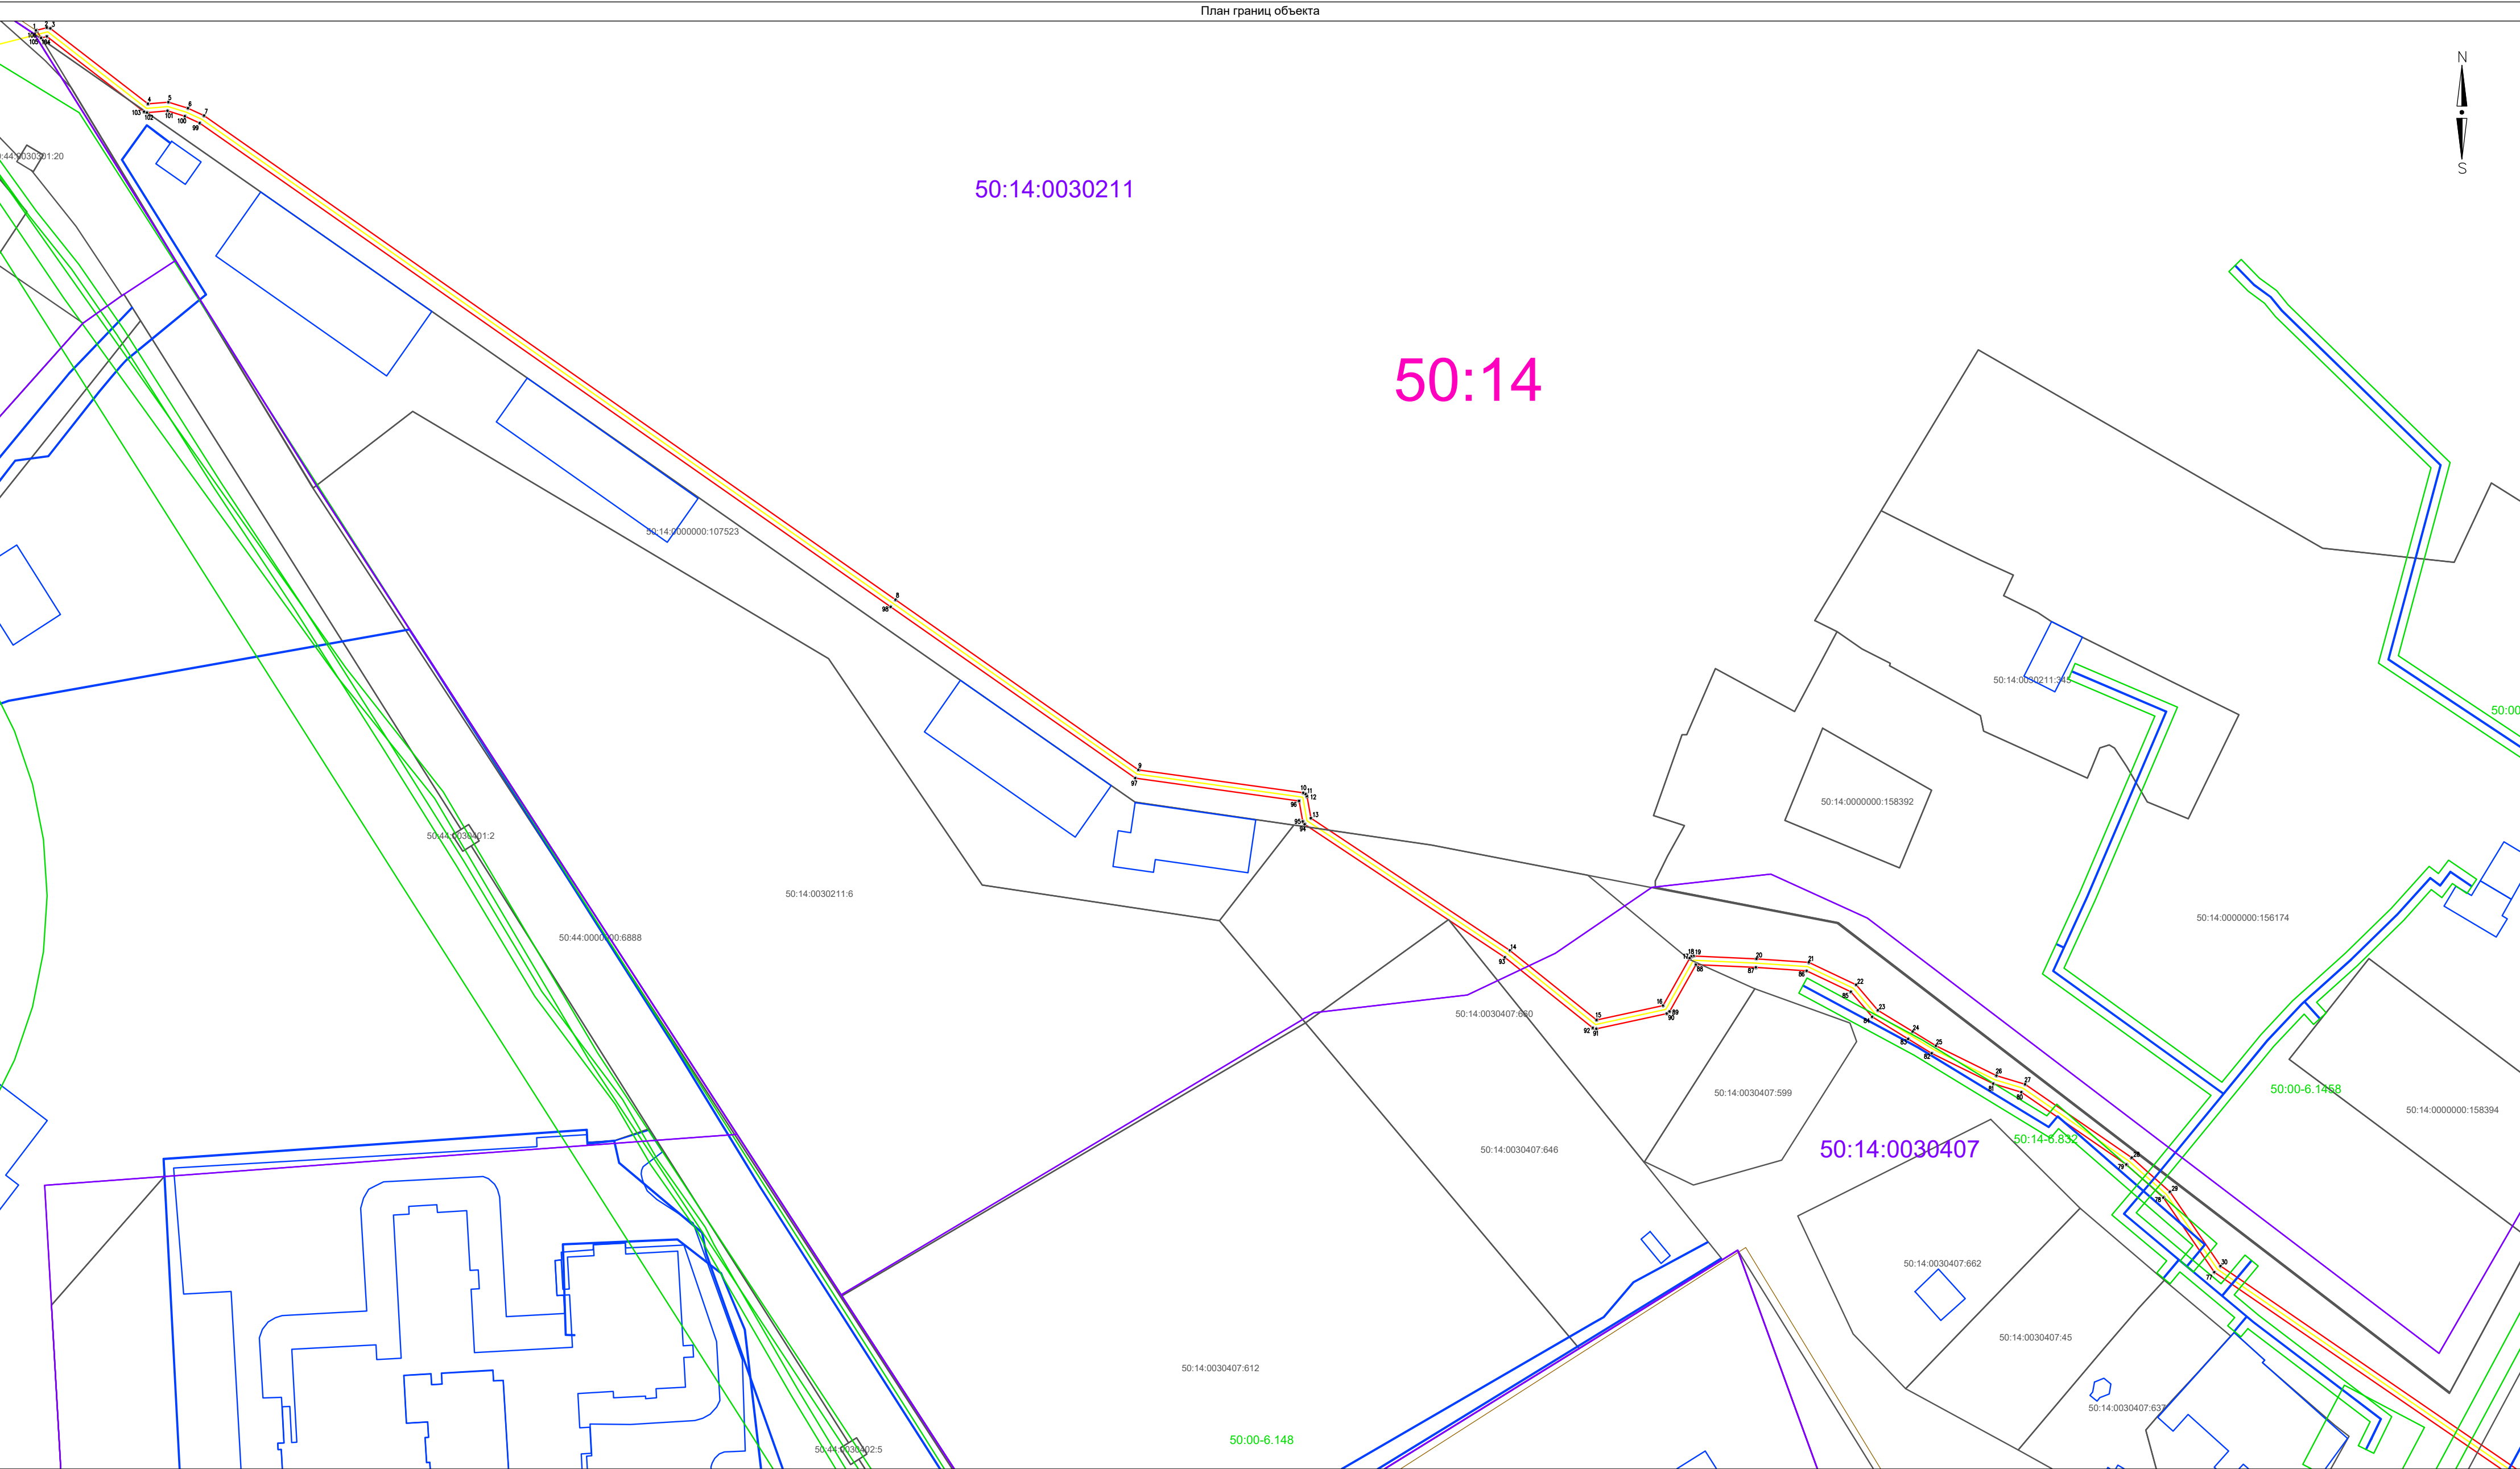

Масштаб 1:1000

Лист 1 из 2


Используемые условные знаки и обозначения:

- Граница проектируемого сооружения
- Проектные границы публичного сервитута
- Характерные точки границы публичного сервитута
- Границы земельных участков по данным ЕГРН
- Обозначения земельных участков
- Границы объектов капитального строительства
- Зоны с особыми условиями использования территории, территориальные зоны и пр.
- Обозначения зон с особыми условиями использования территории, территориальных зон и пр.
- Границы кадастровых кварталов
- Обозначения кадастровых кварталов
- Границы кадастровых районов
- Обозначения кадастровых районов
- Границы муниципальных образований и границ населенных пунктов

Подпись: _____ Дата: « ____ » _____ 20__ г.

Место оттиска печати (при наличии) лица, составившего описание местоположения границ объекта

Раздел 4
План границ объекта

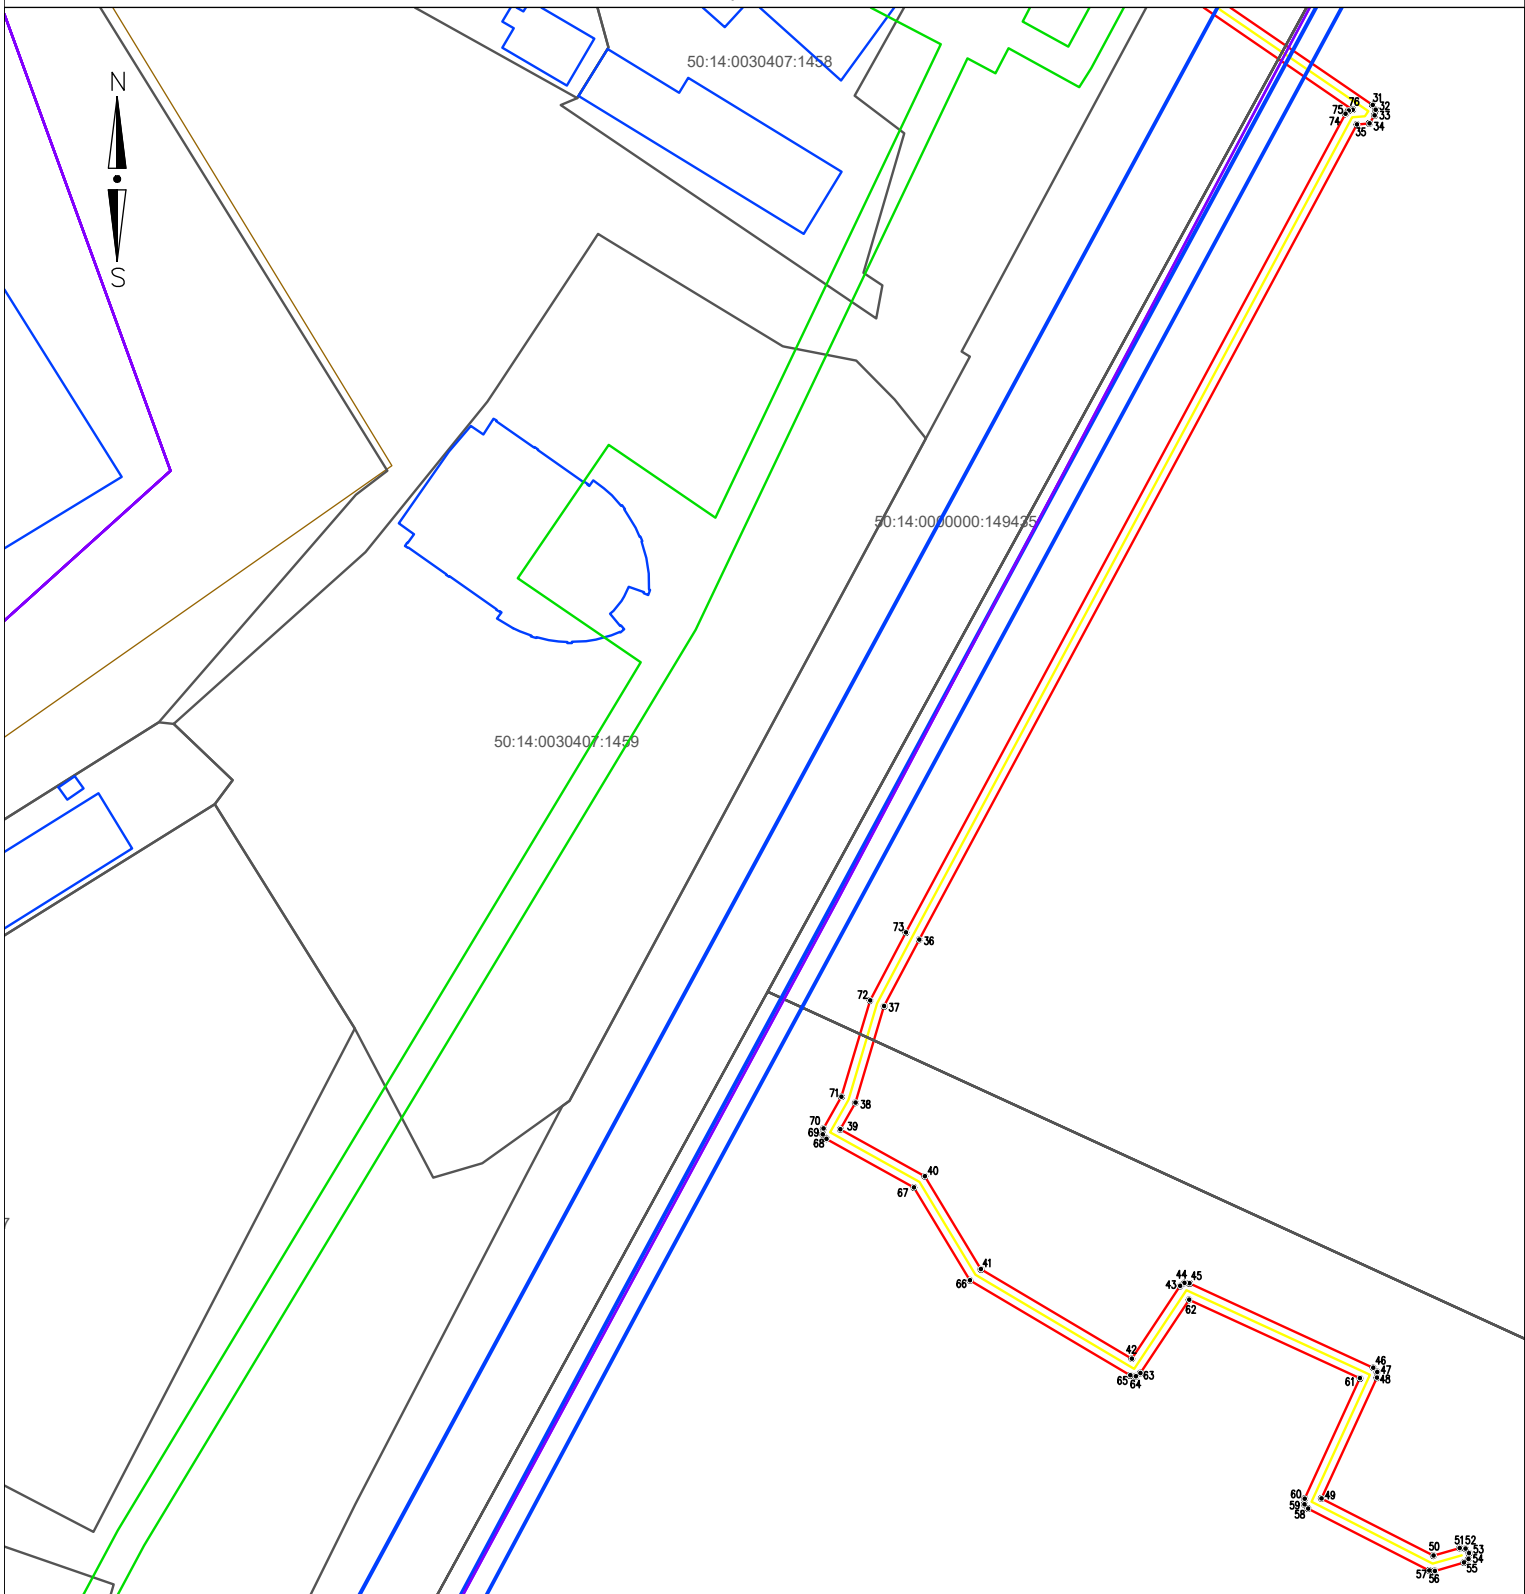

Масштаб 1:1000

Лист 2 из 2

Используемые условные знаки и обозначения:

- Граница проектируемого сооружения
- Проектные границы публичного сервитута
- 1 Характерные точки границы публичного сервитута
- Границы земельных участков по данным ЕГРН
- 50:14:0000000:00 Обозначения земельных участков
- Границы объектов капитального строительства
- Зоны с особыми условиями использования территории, территориальные зоны и пр.
- 50:14:00:00 Обозначения зон с особыми условиями использования территории, территориальных зон и пр.
- Границы кадастровых кварталов
- 50:14:0000000 Обозначения кадастровых кварталов
- Границы муниципальных образований и границ населенных пунктов
- 50:14 Обозначения кадастровых районов
- Границы муниципальных образований и границ населенных пунктов

Подпись: _____ Дата: « ____ » _____ 20 ____ г.

Место оттиска печати (при наличии) лица, составившего описание местоположения границ объекта

Прохождение границы		Описание прохождения границы
от точки	до точки	
1	2	3
—	—	—