


## СХЕМА ГРАНИЦ ПУБЛИЧНОГО СЕРВИТУТА В ГРАНИЦАХ ЗЕМЕЛЬНОГО УЧАСТКА С КАДАСТРОВЫМ НОМЕРОМ 50:14:0040117:2377

**Объект:** подземные линейные сооружения (газопровод среднего давления  
 $P \leq 0,3 \text{ МПа}$ )

**Местоположение/кадастровый номер:** Московская область, городской округ  
Щёлково, деревня Оболдино (ЗУ с КН 50:14:0040117:2377)

**Площадь земельного участка:** 19 кв.м

Система координат МСК-50, Зона 2

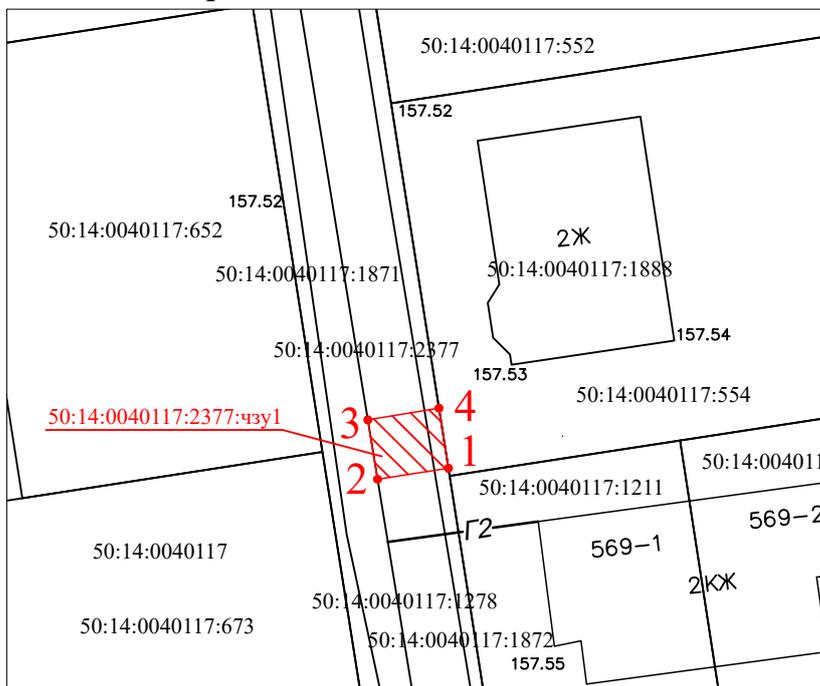

Условные обозначения:

- Границы земельных участков согласно сведениям ЕГРН
-  - Испрашиваемый земельный участок
-  - Характерные точки границ
- 1** - Номер характерной точки границ

Масштаб 1:500

Условный номер земельного участка		
50:14:0040117:2377: чзу1		
Площадь участка: 19 кв.м.		
Номер точки	X	Y
1	481796.23	2215889.91
2	481795.50	2215885.25
3	481799.44	2215884.61
4	481800.21	2215889.29