

*Графическое описание местоположения границ публичного сервитута
В целях размещения и эксплуатации объектов электросетевого хозяйства
местного значения - Здание ТП, кадастровый номер 50:14:0000000:113670*

Местоположение объекта	Российская Федерация, Московская область, г.о.Щёлково, дер. Оболдино
------------------------	---

Система координат	МСК 50, зона 2
-------------------	----------------


Площадь объекта	862 кв.м
-----------------	----------

Перечень характерных точек

Обозначение характерных точек границ	Координаты, м		Метод определения координат характерной точки	Средняя квадратическая погрешность положения характерной точки (Mt), м
	X	Y		
1	2	3	4	5
1	482756,87	2215448,99	Метод спутниковых геодезических измерений (определений)	0,10
2	482761,02	2215416,48		0,10
3	482787,12	2215419,81		0,10
4	482782,96	2215452,33		0,10
1	482756,87	2215448,99		0,10



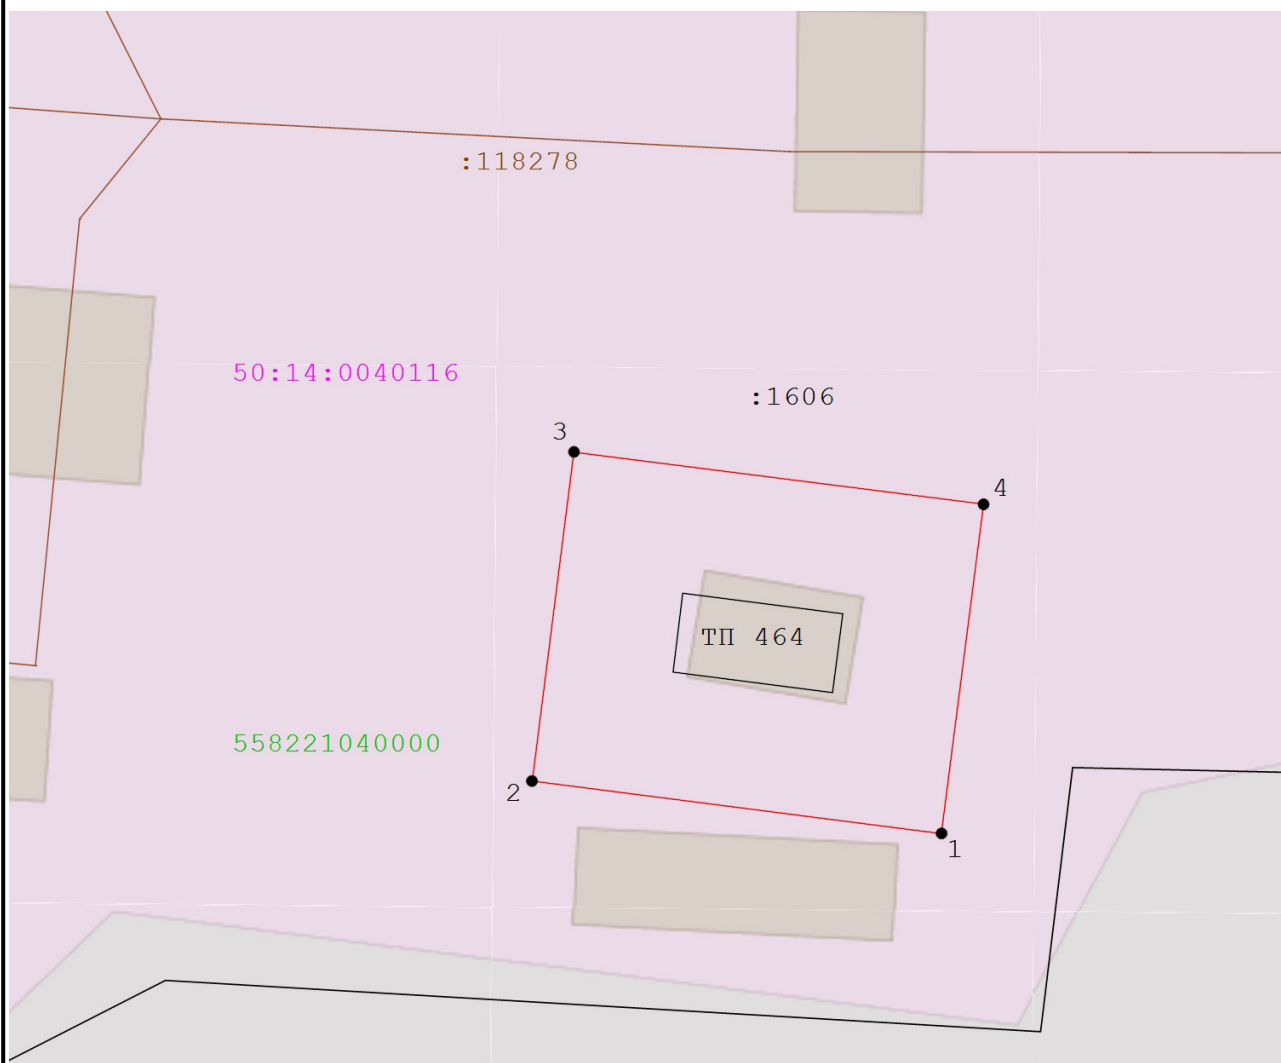

Графическое описание местоположения границ публичного сервитута

В целях размещения и эксплуатации объектов электросетевого хозяйства местного значения - Здание
ТП, кадастровый номер 50:14:0000000:113670



Масштаб 1:600

Условные обозначения:

-  - Вновь образуемая граница публичного сервитута, сведения о которой достаточны для определения ее местоположения
-  - Существующая часть границы, имеющиеся в ЕГРН сведения о которой достаточны для определения ее местоположения
-  - Характерная точка границы зоны публичного сервитута, сведения о которой позволяют однозначно определить ее местоположение
- : 1 1 6 - Кадастровый номер земельного участка в границах кадастрового квартала
- 50:14:0060111 - Номер кадастрового квартала
-  - Объект электросетевого хозяйства, в отношении которого устанавливается сервитут
- 50.14.2.30 - Учетный номер ЗОУИТ
- : 33977 - Границы и кадастровый номер ОКС по сведениям ЕГРН