


Графическое описание местоположения границ публичного сервитута В целях размещения и эксплуатации объектов электросетевого хозяйства местного значения - Сооружение:трансформаторная подстанция, кадастровый номер 50:14:0000000:118451				
Местоположение объекта		Российская Федерация, Московская область, г.о.Щёлково		
Система координат		МСК 50, зона 2		
Площадь объекта		743 кв.м		
Перечень характерных точек				
Обозначение характерных точек границ	Координаты, м		Метод определения координат характерной точки	Средняя квадратическая погрешность положения характерной точки (Mt), м
	X	Y		
1	2	3	4	5
1	489880,42	2217239,59	Метод спутниковых геодезических измерений (определений)	0,10
2	489901,54	2217221,07		0,10
3	489918,98	2217240,97		0,10
4	489897,87	2217259,48		0,10
1	489880,42	2217239,59		0,10

Графическое описание местоположения границ публичного сервитута

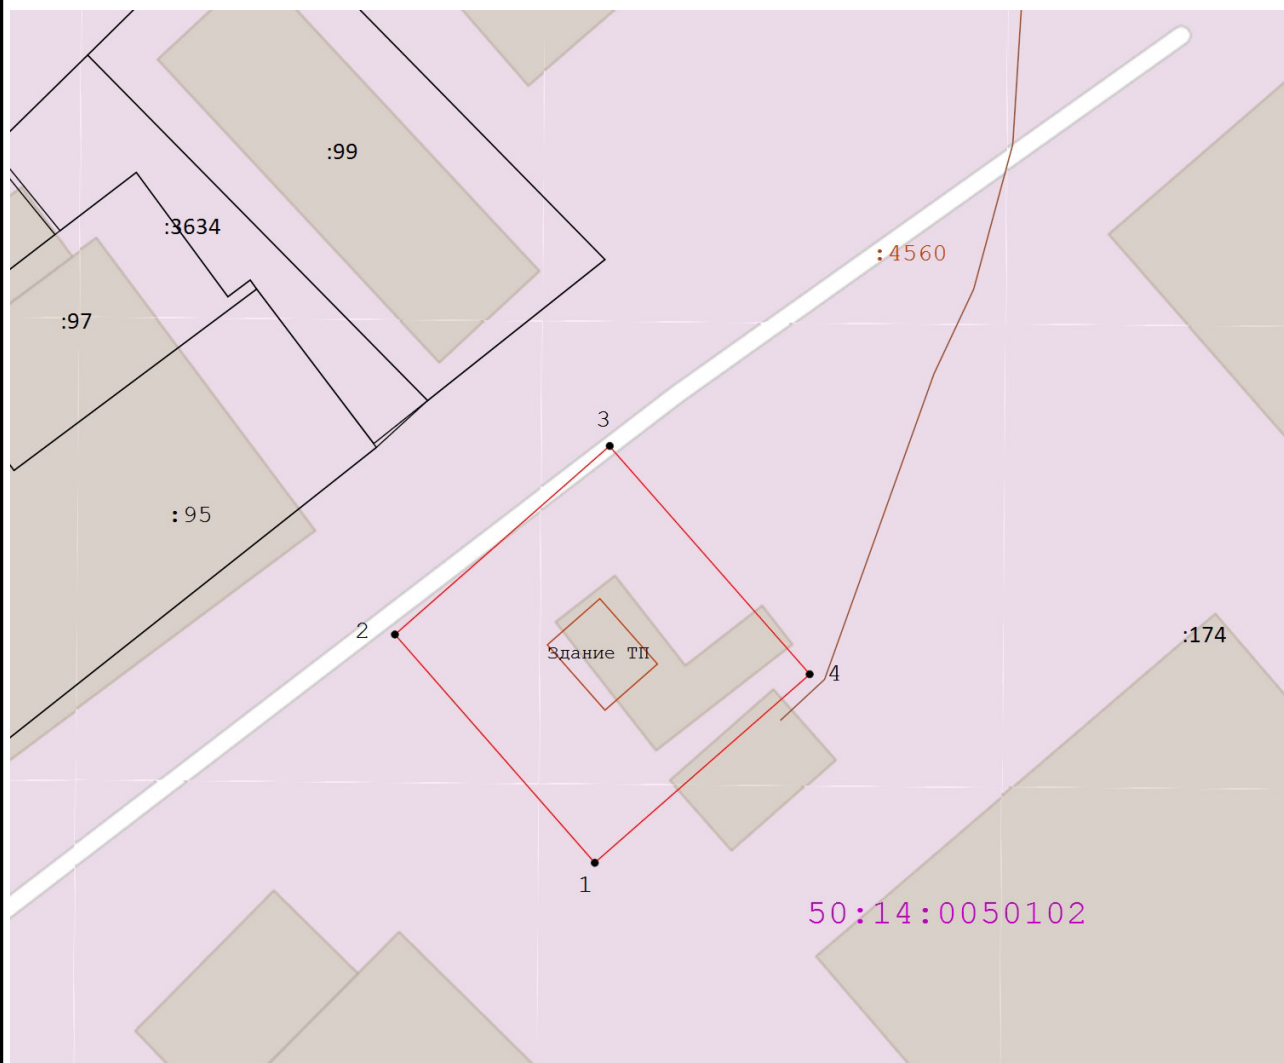


В целях размещения и эксплуатации объектов электросетевого хозяйства местного значения -

Сооружение: трансформаторная подстанция, кадастровый номер 50:14:0000000:118451




Масштаб 1:700

Условные обозначения:

-  - Вновь образуемая граница публичного сервитута, сведения о которой достаточны для определения ее местоположения
-  - Существующая часть границы, имеющиеся в ЕГРН сведения о которой достаточны для определения ее местоположения
-  7 - Характерная точка границы зоны публичного сервитута, сведения о которой позволяют однозначно определить ее местоположение

: 116 - Кадастровый номер земельного участка в границах кадастрового квартала

50:14:0060111 - Номер кадастрового квартала

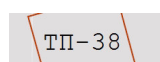 ТП-38 - Объект электросетевого хозяйства, в отношении которого устанавливается сервитут