

Графическое описание местоположения границ публичного сервитута

Установление публичного сервитута на части земельного участка, расположенного в границах полосы отвода автомобильной дороги общего пользования регионального и межмуниципального значения Московской области, в целях прокладки инженерных коммуникаций- водопровод

Площадь испрашиваемой части земельного участка 95 кв.м.

МСК 50, зона 2


Перечень характерных точек

Обозначение характерных точек границ	Координаты, м		Метод определения координат характерной точки	Средняя квадратическая погрешность положения характерной точки
	X	Y		
1	2	3	4	5
1	488029.54	2216104.18	Аналитический метод	0.10
2	488026.09	2216106.37		0.10
3	488014.99	2216106.97		0.10
4	487991.08	2216107.71		0.10
5	487990.57	2216127.97		0.10
6	487988.56	2216128.32		0.10
7	487989.07	2216107.94		0.10
8	487993.37	2216107.20		0.10
9	487993.99	2216107.11		0.10
10	488013.22	2216105.02		0.10
11	488014.90	2216104.97		0.10
1	488029.54	2216104.18		0.10

Графическое описание местоположения границ публичного сервитута

Установление публичного сервитута на части земельного участка, расположенного в границах полосы отвода автомобильной дороги общего пользования регионального и межмуниципального значения Московской области, в целях прокладки инженерных коммуникаций- водопровод

Площадь испрашиваемой части земельного участка 95 кв.м.

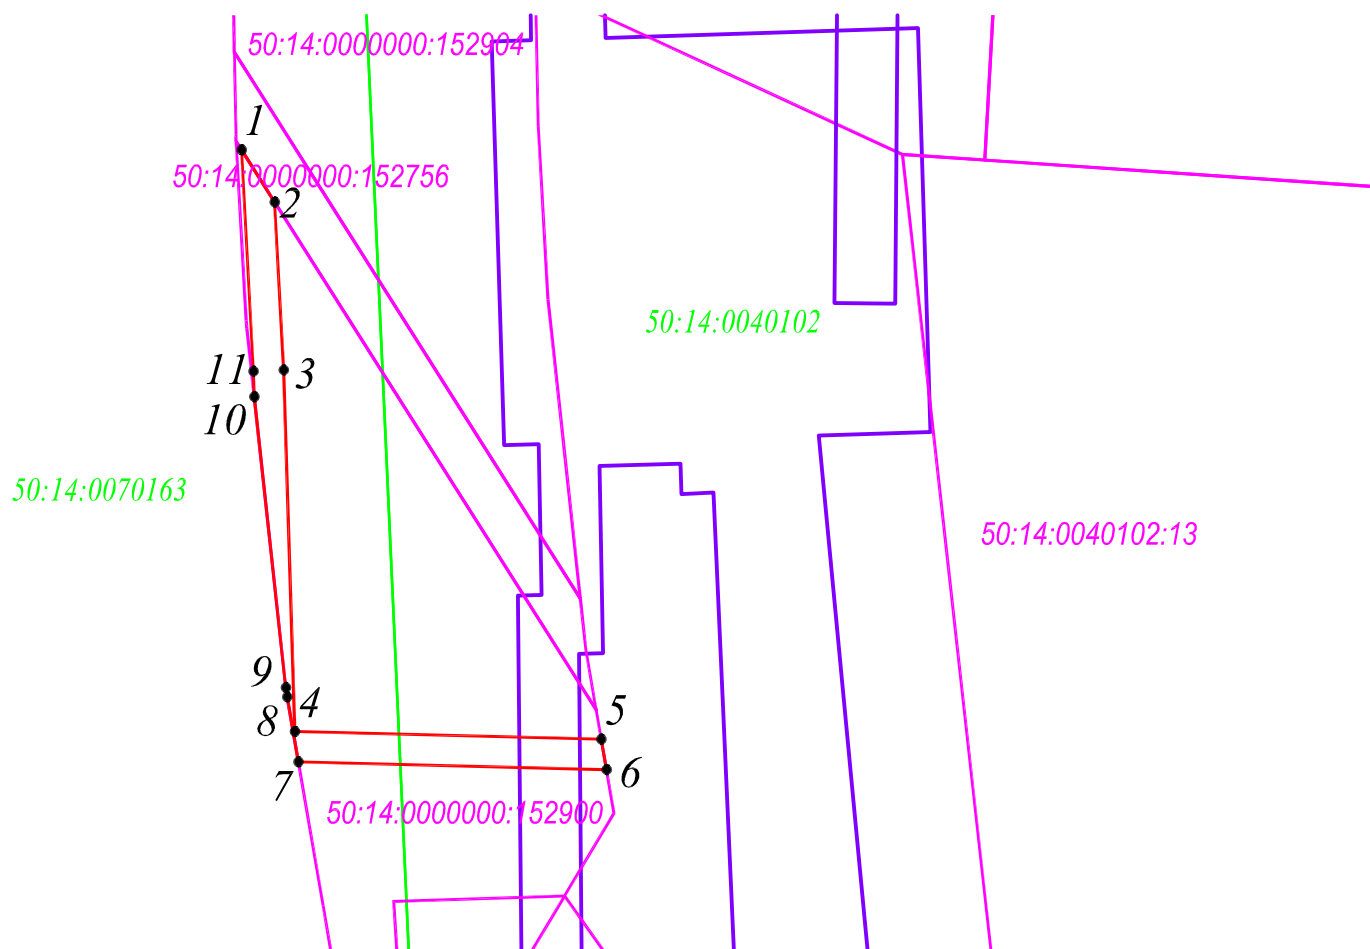

Масштаб: 1:500

- -Вновь образуемая граница публичного сервитута, сведения о которой достаточны для определения ее местоположения
- -Существующая часть границы, имеющиеся в ЕГРН сведения о которой достаточны для определения ее местоположения
- 1. • -Характерная точка границы зоны публичного сервитута, сведения о которой позволяют однозначно определить ее местоположение
- 50:14:0050412
:136 -Граница и номер кадастрового квартала
-Кадастровый номер земельного участка в границах кадастрового квартала
- Зона с особыми условиями использования территории.
Охранная зона объекта "Газопровод-отвод с газорегуляторными пунктами от газопровода высокого давления "Щелково ""