



СХЕМА ГРАНИЦ ПУБЛИЧНОГО СЕРВИТУТА В ГРАНИЦАХ ЗЕМЕЛЬНОГО УЧАСТКА С КАДАСТРОВЫМ НОМЕРОМ 50:14:0000000:140097

Объект: подземные линейные сооружения (газопровод среднего давления $P \leq 0,3 \text{ МПа}$)
Местоположение/кадастровый номер: Российская Федерация, Московская обл.,
Щёлковский муниципальный район, сельское поселение Огудневское, д. Протасово, тер.
СНТ Желтый луг (ЗУ с КН 50:14:0000000:140097)
Площадь земельного участка: 16 кв.м

Система координат МСК-50, Зона 2

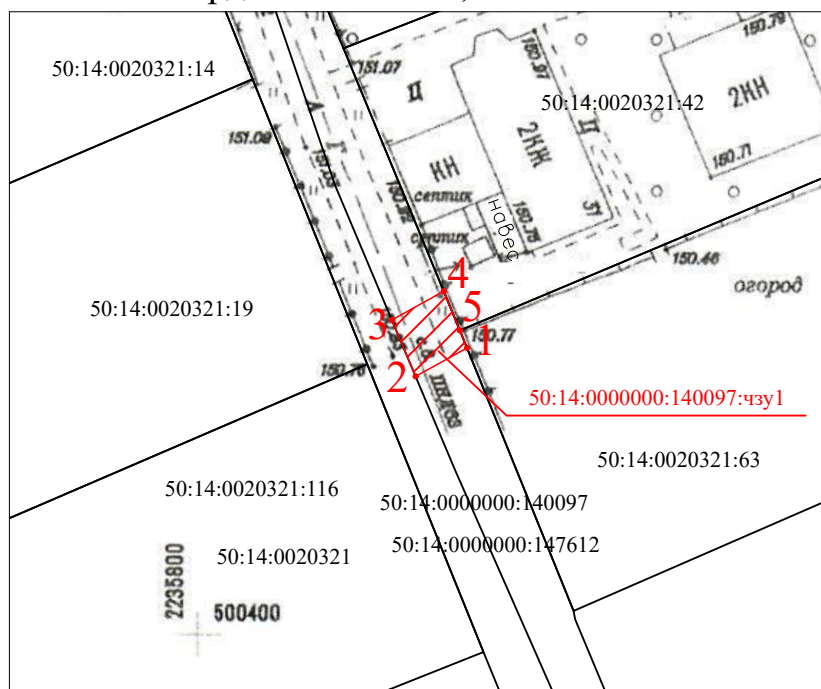

Условные обозначения:

- Границы земельных участков согласно сведениям ЕГРН
-  — Испрашиваемый земельный участок
- — Характерные точки границ
- 1 — Номер характерной точки границ

Масштаб 1:500

Условный номер земельного участка		
50:14:0000000:140097:чзу1		
Площадь участка: 16 кв.м.		
Номер точки	X	Y
1	500418.86	2235817.81
2	500416.98	2235814.41
3	500420.71	2235812.84
4	500422.61	2235816.27
5	500420.02	2235817.34